


PIANTA PIANO SCANTINATO
Scala 1:100

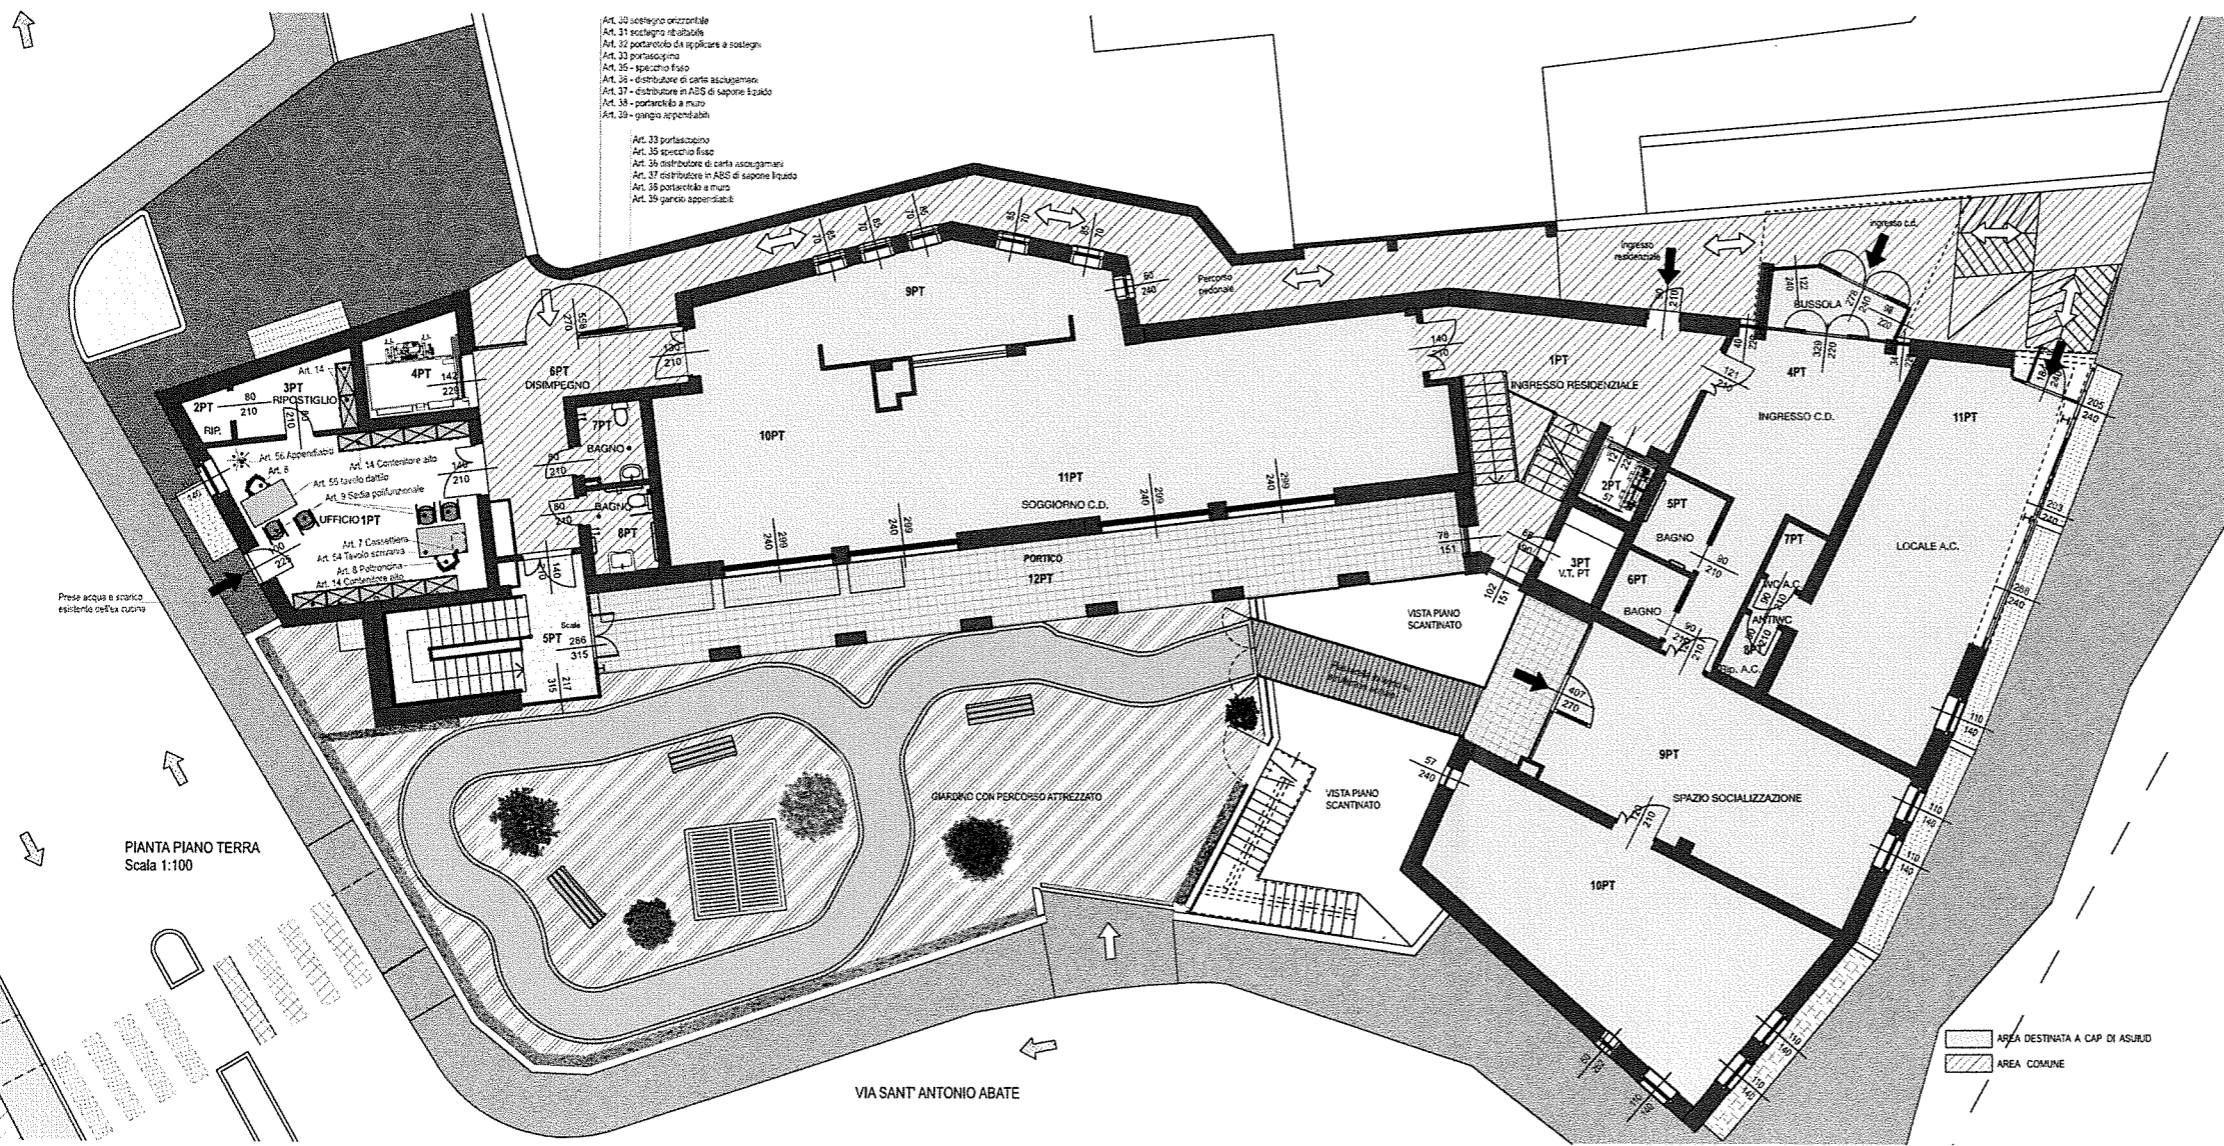

PIANTA PIANO TERRA
Scala 1:100

REGIONE FRIULI VENEZIA GIULIA PROVINCIA DI UDINE

COMUNE DI TAVAGNACCO

PROGETTO PER LA REALIZZAZIONE DI RESIDENZA E CENTRO DIURNO
ALTERNATIVI ALLE STRUTTURE PROTETTE SIA PER ANZIANI NON
AUTOSUFFICIENTI CHE PER QUELLI AFFETTI DAL MORBO DI ALZHEIMER

TITOLO ELABORATO: PROGETTO DI FATTIBILITA' - PROGETTO - DEFINITIVO - ESECUTIVO

ARREDO: RESIDENZA E CENTRO DIURNO
2° Lotto

RESPONSABILE DEL PROCEDIMENTO	ARCH. FRANCESCO MARCIANO
PROGETTISTI	ING. GIORGIO SERAFINI VICOLO S. ILIA COME PADON GEOM. IVO FACHIN VIA CICCIGNA 33 - 33100 UDINE
IL DIRETTORE DEI LAVORI	GEOM. IVO FACHIN VIA CICCIGNA 33 - 33100 UDINE
COORDINATORE DELLA SICUREZZA IN FASE PROGETTUALE	GEOM. IVO FACHIN VIA CICCIGNA 33 - 33100 UDINE

IL DIRETTORE DEI LAVORI	L'ASSISTENTE	L'IMPRESA
OGGETTO: PIANTA PIANO SCANTINATO E TERRA		
scala: 1:100	cod. file:	data emissione: Maggio 2017
REV. 1	DATA 3 Aprile 2018	DESCRIZIONE
		TAVOLA: 01