



PIANTA PIANO PRIMO
Scala 1:100

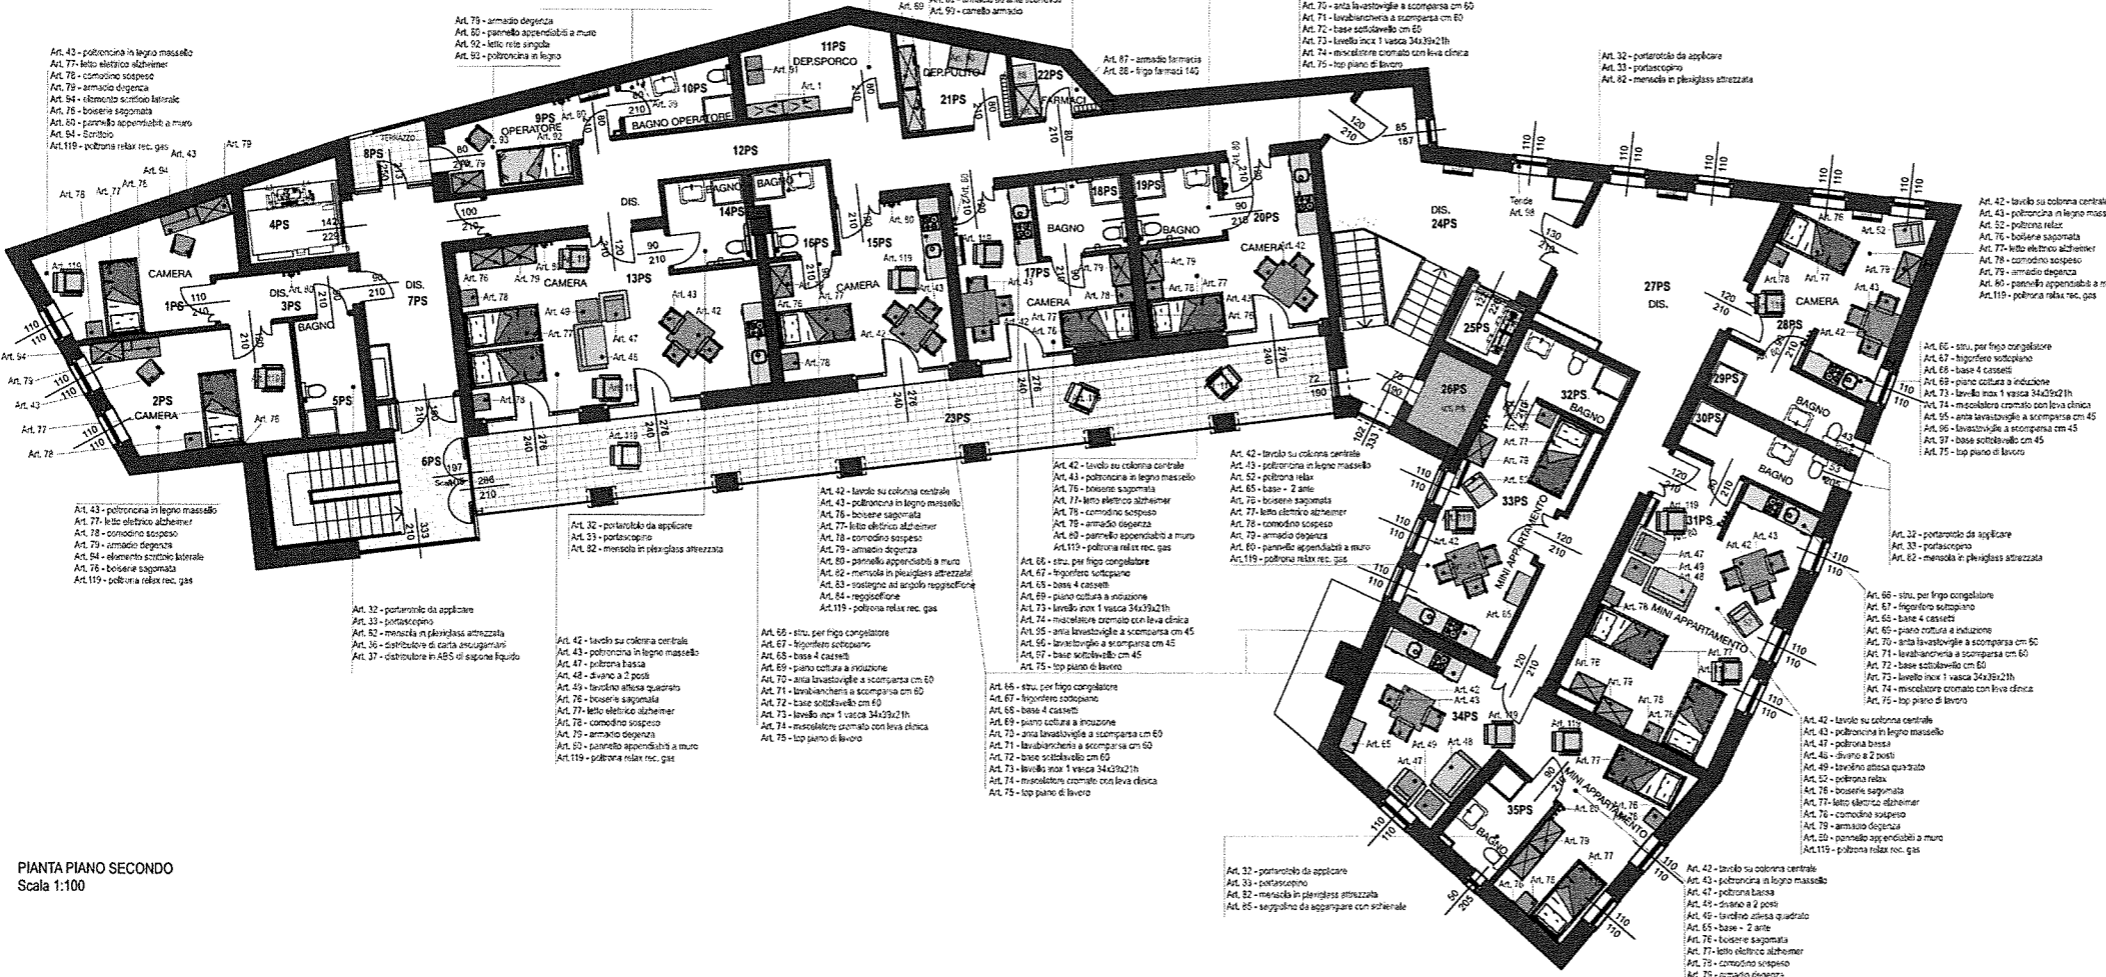

PIANTA PIANO SECONDO
Scala 1:100

REGIONE FRIULI VENEZIA GIULIA		PROVINCIA DI UDINE	
 COMUNE DI TAVAGNACCO			
PROGETTO PER LA REALIZZAZIONE DI RESIDENZA E CENTRO DIURNO ALTERNATIVAMENTE ALLE STRUTTURE PROTETTE SIA PER ANZIANI NON AUTOSUFFICIENTI CHE PER QUELLI AFFETTI DAL MORBO DI ALZHEIMER			
TITOLO ELABORATO: PROGETTO DI FATTIBILITA' - PROGETTO - DEFINITIVO - ESECUTIVO			
ARREDO: RESIDENZA E CENTRO DIURNO 2° Lotto			
RESPONSABILE DEL PROCEDIMENTO	ARCH. FRANCESCO MARCIANO		
PROGETTISTI	ING. GIORGIO SERAFINI VICOLO S. M. COMO PADOVA GEOM. IVO FACHIN VIA CICCONE 33 - 33100 UDINE		
IL DIRETTORE DEI LAVORI	GEOM. IVO FACHIN VIA CICCONE 33 - 33100 UDINE		
COORDINATORE DELLA SICUREZZA IN FASE PROGETTUALE	GEOM. IVO FACHIN VIA CICCONE 33 - 33100 UDINE		
IL DIRETTORE DEI LAVORI	L'ASSISTENTE	L'IMPRESA	
OGGETTO: PIANTA PIANO PRIMO E SECONDO			
scala:	1: 100	cod. file:	data emissione: Maggio 2017
REV.	DATA	DESCRIZIONE	TAVOLA
1	3 Aprile 2018		02