




# PIANO DI EVACUAZIONE

## COMUNE DI TAVAGNACCO

### SALA COMUNALE EGIDIO FERUGLIO

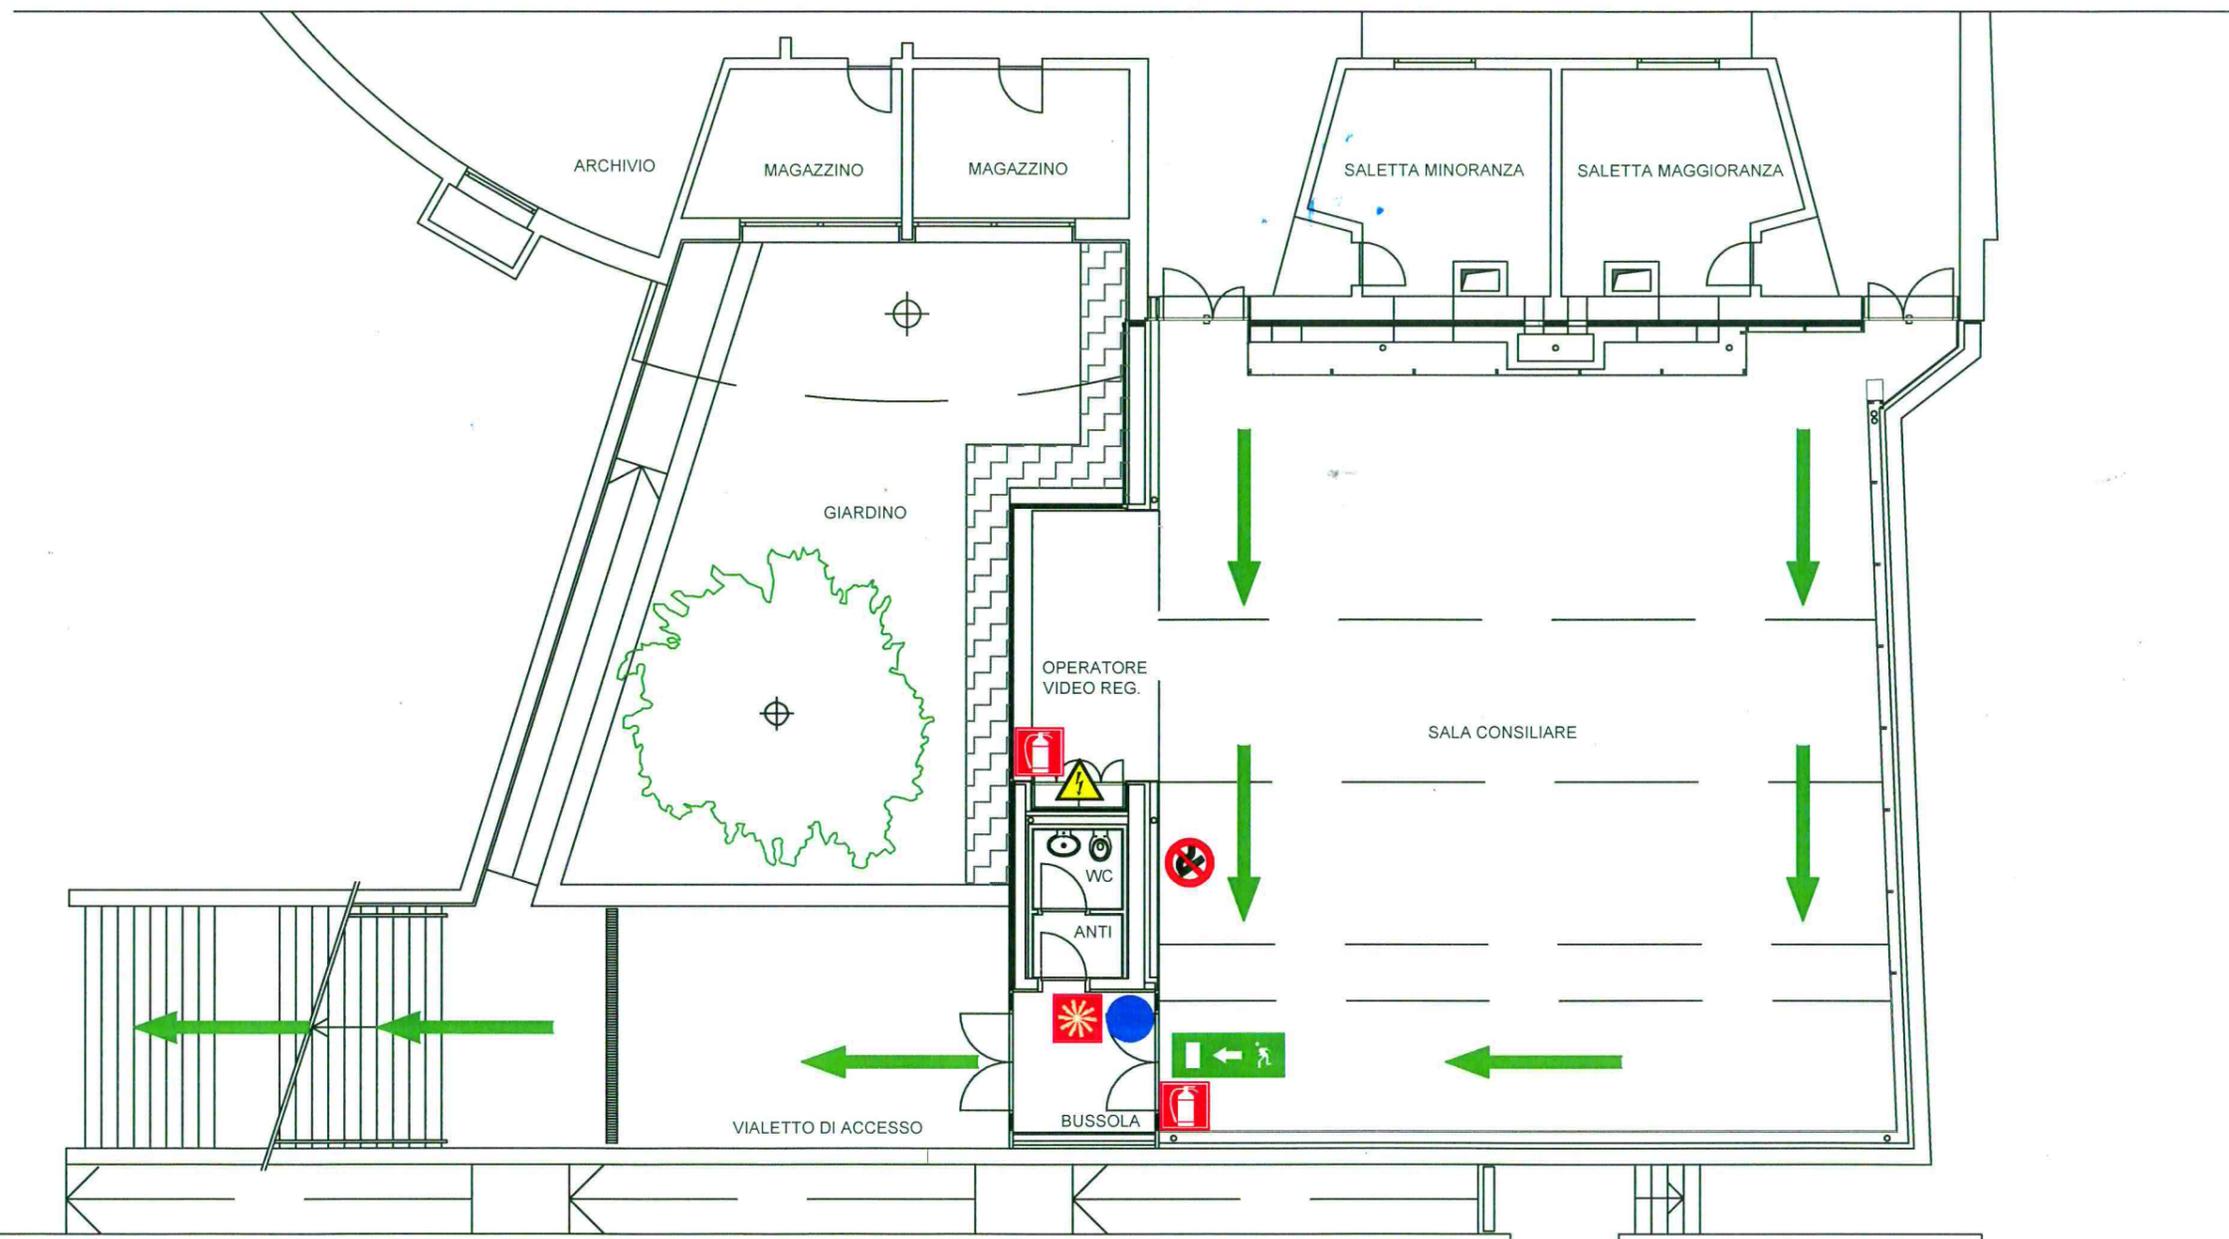

#### NORME DI COMPORTAMENTO IN CASO DI INCENDIO E DI EVACUAZIONE:

SEGNALARE L'INCENDIO;

MANTENERE LA CALMA E SEGUIRE I PERCORSI D'ESODO VERSO LE USCITE DI EMERGENZA;

ALL'ESTERNO AVVICINARSI AL PUNTO DI RACCOLTA ED ATTENDERE ISTRUZIONI DALLE SQUADRE DI EMERGENZA.

#### NUMERI DI TELEFONO PER L'EMERGENZA

|                                |     |
|--------------------------------|-----|
| VIGILI DEL FUOCO               | 115 |
| PRONTO SOCCORSO                | 118 |
| SOCCORSO PUBBLICO DI EMERGENZA | 113 |
| CARABINIERI PRONTO INTERVENTO  | 112 |

#### LEGENDA

|  |                     |  |                           |
|--|---------------------|--|---------------------------|
|  | VOI SIETE QUI       |  | ESTINTORE                 |
|  | PUNTO DI RACCOLTA   |  | PULSANTE DI ALLARME       |
|  | USCITA DI SICUREZZA |  | DIVIETO DI FUMO           |
|  | VIE DI FUGA         |  | QUADRO ELETTRICO GENERALE |



ECO - syn S.r.l.

Via Cussignacco, 78 - 33040 PRADAMANO (UD)  
TEL: 0432/640001 FAX: 0432/640005 @: info@eco-syn.it

Rev: 00 Data Stesura: 13 Luglio 2012 Scala: Non in scala  
Nome File: Piano\_Evacuazione\_Sala\_Comunale\_Feruglio\_Rev\_00\_13\_07\_12.dwg