



SEZIONE 4

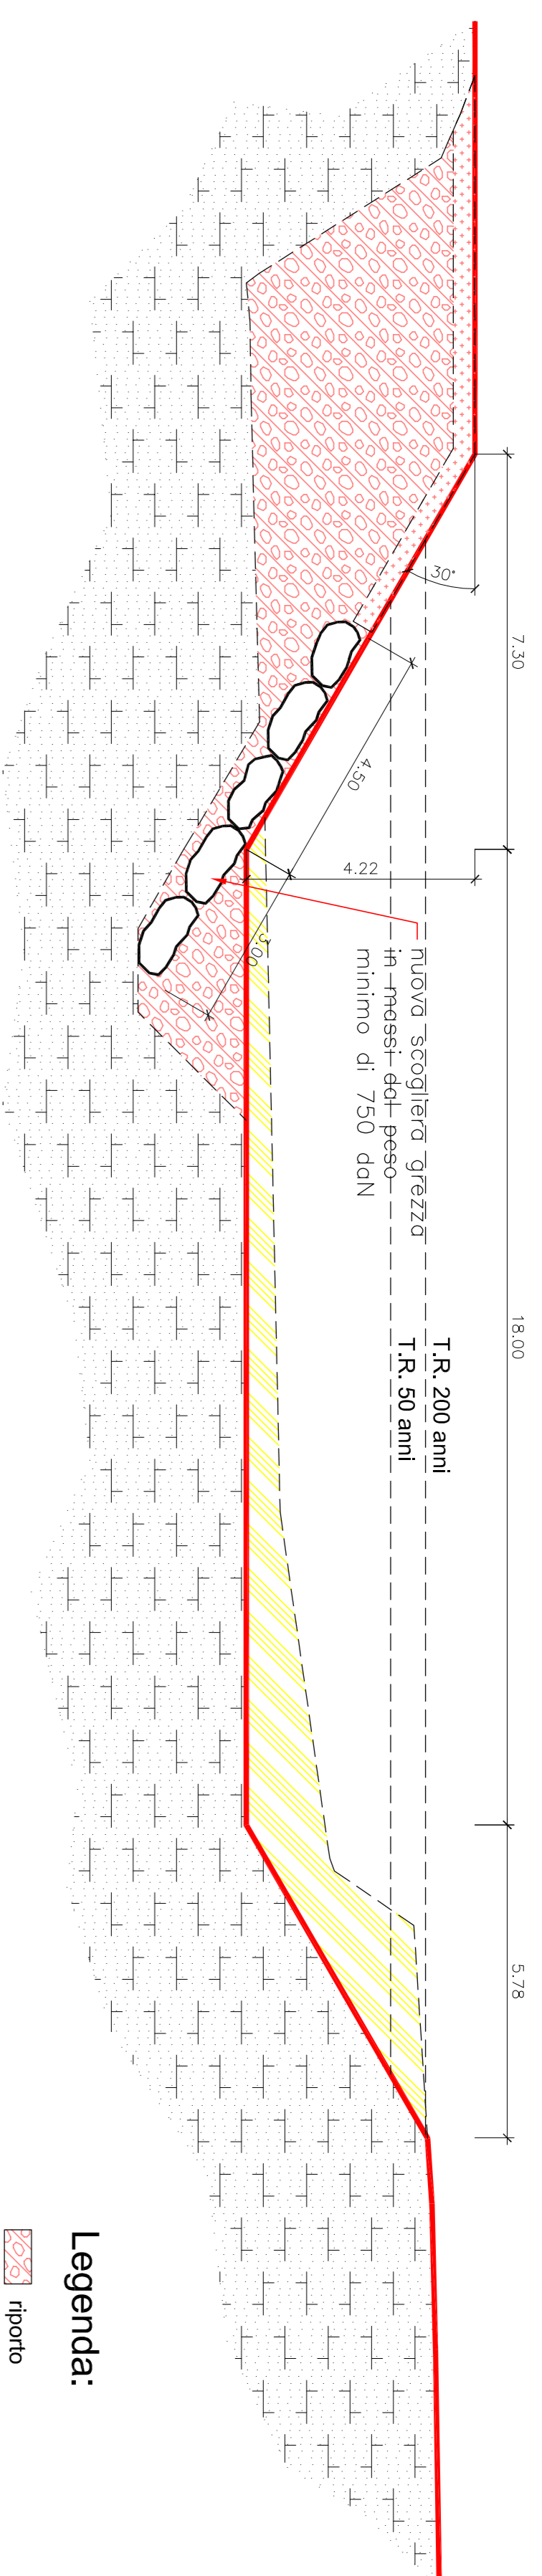


- Legenda:**
- riporto
 - stierro
 - terreno vegetale
 - profilo sezione di progetto
 - scogliera in massi - peso minimo 750 dan


SEZIONE 5

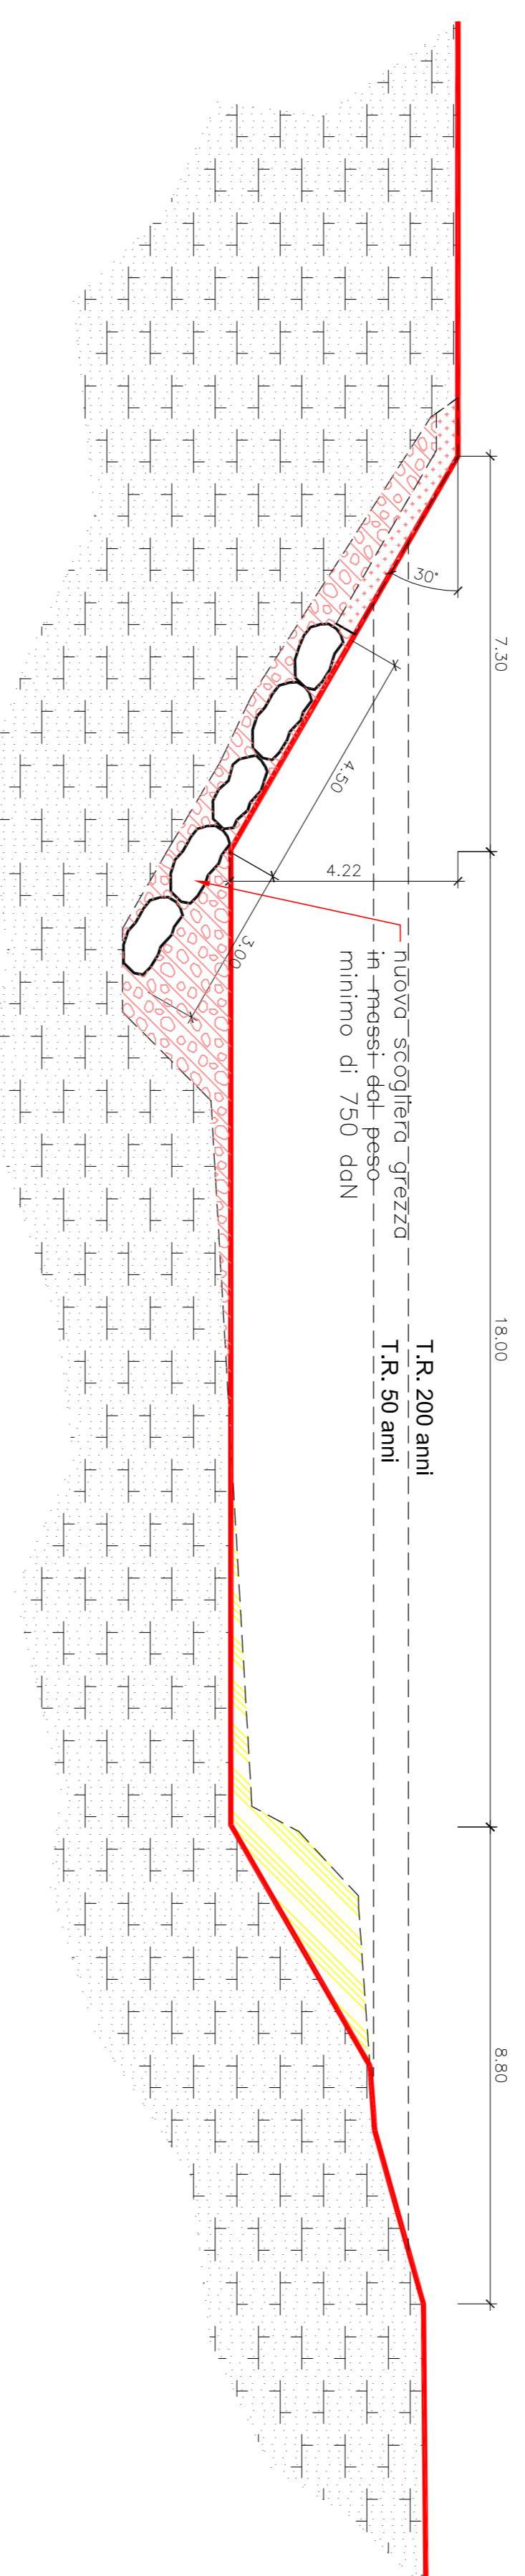

- Legenda:**
- riporto
 - stierro
 - terreno vegetale
 - profilo sezione di progetto
 - scogliera in massi - peso minimo 750 dan

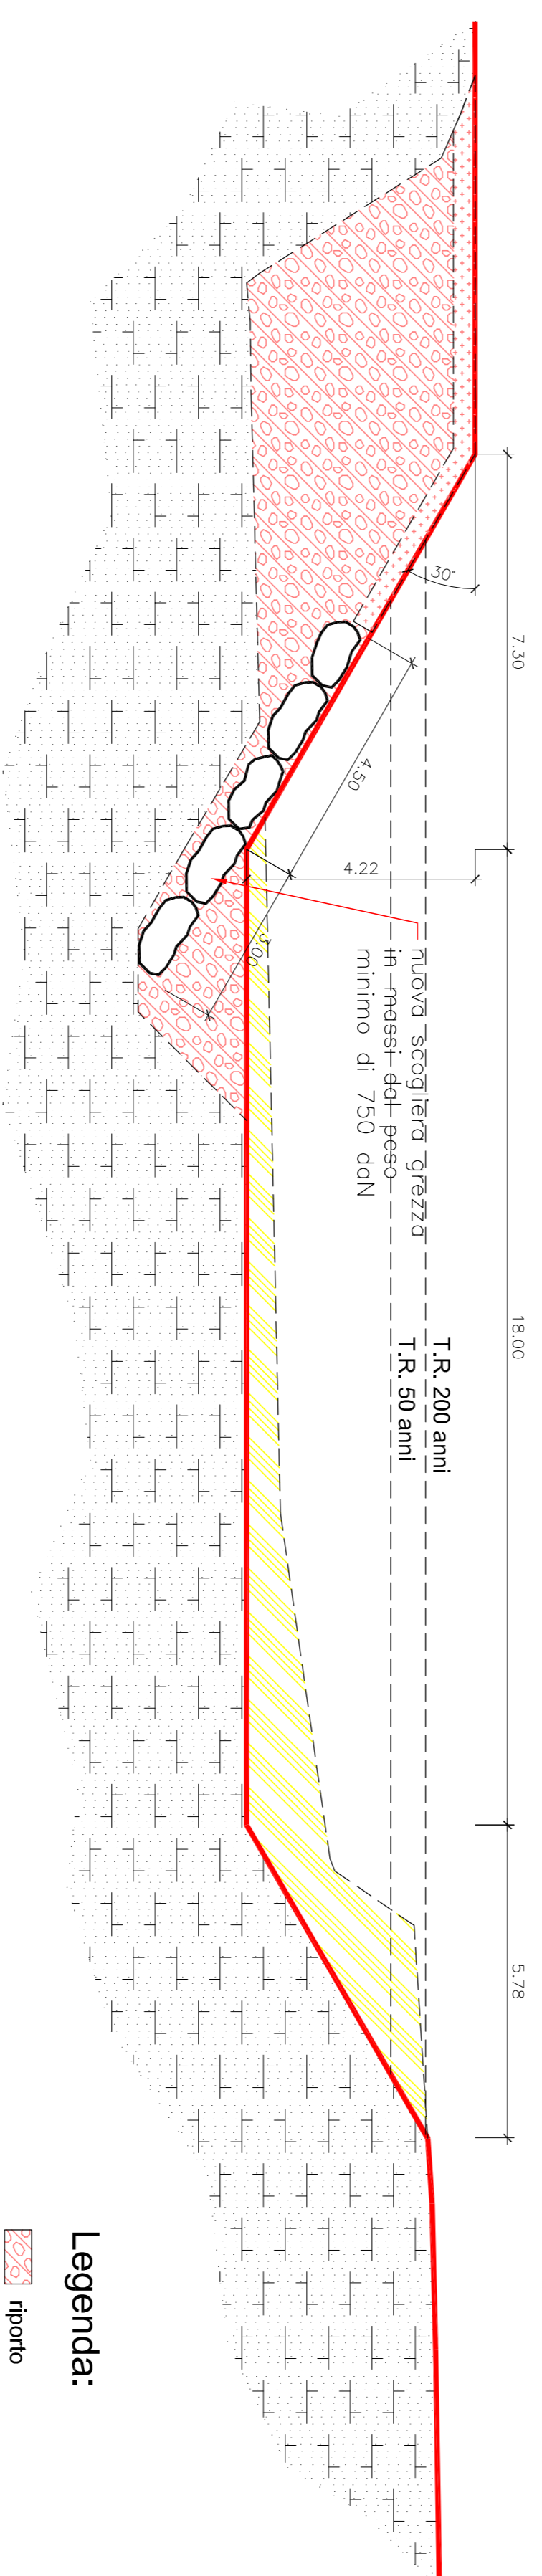

- Legenda:**
- riporto
 - stierro
 - terreno vegetale
 - profilo sezione di progetto
 - scogliera in massi - peso minimo 750 dan

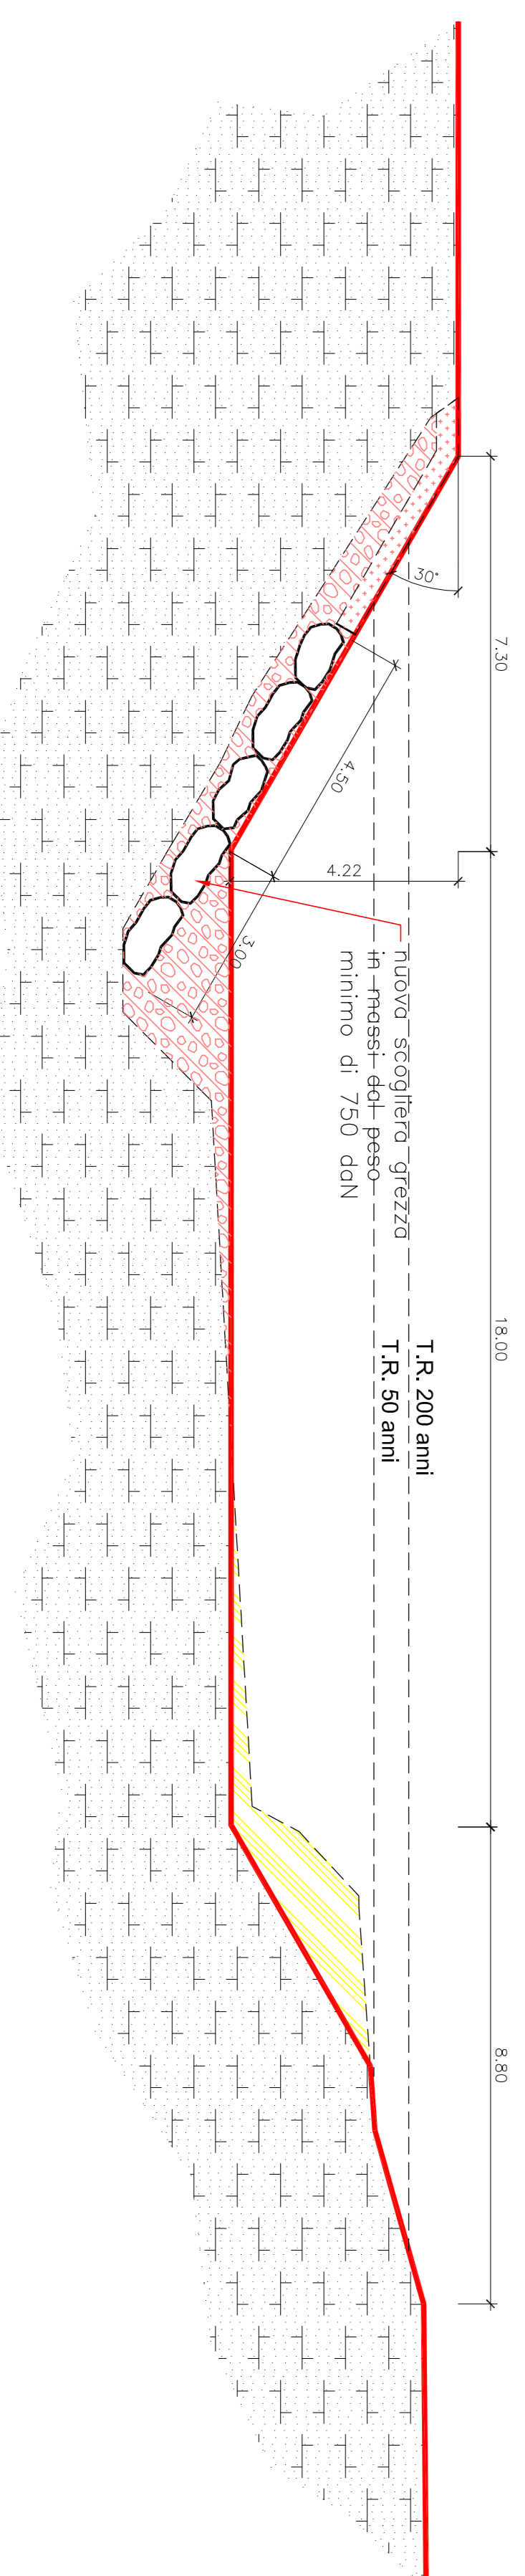

Dot. Ing. GIOVANNI VUERLI
 Via Palazzi, 36 - 33038 Tavagnacco (UD)
 Telefono: 0432/271002 - Fax: 0432/400227
 Email: g.vuerli@studioin.it - g.vuerli@studin.it

Regione	FRULLI VENEZIA GIULIA	Provincia	UDINE	Comune	TAVAGNACCO
Committente:	AMMINISTRAZIONE COMUNALE DI TAVAGNACCO				
Oggetto:	Interventi idraulici a salvaguardia del corretto regime idraulico del torrente Comor in comune di Tavagnacco				
Elaborato:	PARTICOLARE COSTRUTTIVO SEZ. 4 E 5	Scala	1:100	Tavola	05
PROGETTO ESECUTIVO		Data	20/08/2018		

Progettista:	Dot. Ing. GIOVANNI VUERLI	firma progettista	firma committente
<small> Via Palazzi, 36 - 33038 Tavagnacco (UD) Telefono: 0432/271002 - Fax: 0432/400227 Email: g.vuerli@studioin.it - g.vuerli@studin.it </small>			
<small> Questa progettazione è stata redatta in data 22/08/2018, in conformità con l'art. 28 del D.Lgs. n. 151/2001, e non è vincolante per il committente. Il presente progetto è stato approvato in data 20/08/2018 dal Consiglio Comunale di Tavagnacco. </small>			

3	30/08/2018	PROGETTO ESECUTIVO	VIS	VIS
2	29/08/2018	PROGETTO DEFINITIVO	VIS	VIS
1	29/08/2018	PROGETTO DEFINITIVO	VIS	VIS
0	27/12/2016	PROGETTO PRELIMINARE	VIS	VIS
n.	data	descrizione aggiornamenti/varianti di natura	decorso	approvato
Pratica: 154012PE - Comune di Tavagnacco		Rev. 01:154012PE_Tav02-05.dwg		



Dot. Ing. GIOVANNI VUERLI
 Via Palazzi, 36 - 33038 Tavagnacco (UD)
 Telefono: 0432/271002 - Fax: 0432/400227
 Email: g.vuerli@studioin.it - g.vuerli@studin.it

Regione	FRULLI VENEZIA GIULIA	Provincia	UDINE	Comune	TAVAGNACCO
Committente:	AMMINISTRAZIONE COMUNALE DI TAVAGNACCO				
Oggetto:	Interventi idraulici a salvaguardia del corretto regime idraulico del torrente Comor in comune di Tavagnacco				
Elaborato:	PARTICOLARE COSTRUTTIVO SEZ. 4 E 5	Scala	1:100	Tavola	05
PROGETTO ESECUTIVO		Data	20/08/2018		

Progettista:	Dot. Ing. GIOVANNI VUERLI	firma progettista	firma committente
<small> Via Palazzi, 36 - 33038 Tavagnacco (UD) Telefono: 0432/271002 - Fax: 0432/400227 Email: g.vuerli@studioin.it - g.vuerli@studin.it </small>			
<small> Questa progettazione è stata redatta in data 22/08/2018, in conformità con l'art. 28 del D.Lgs. n. 151/2001, e non è vincolante per il committente. Il presente progetto è stato approvato in data 20/08/2018 dal Consiglio Comunale di Tavagnacco. </small>			

3	30/08/2018	PROGETTO ESECUTIVO	VIS	VIS
2	29/08/2018	PROGETTO DEFINITIVO	VIS	VIS
1	29/08/2018	PROGETTO DEFINITIVO	VIS	VIS
0	27/12/2016	PROGETTO PRELIMINARE	VIS	VIS
n.	data	descrizione aggiornamenti/varianti di natura	decorso	approvato
Pratica: 154012PE - Comune di Tavagnacco		Rev. 01:154012PE_Tav02-05.dwg		