




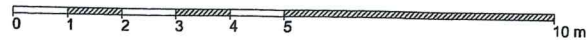


PIANO SCANTINATO

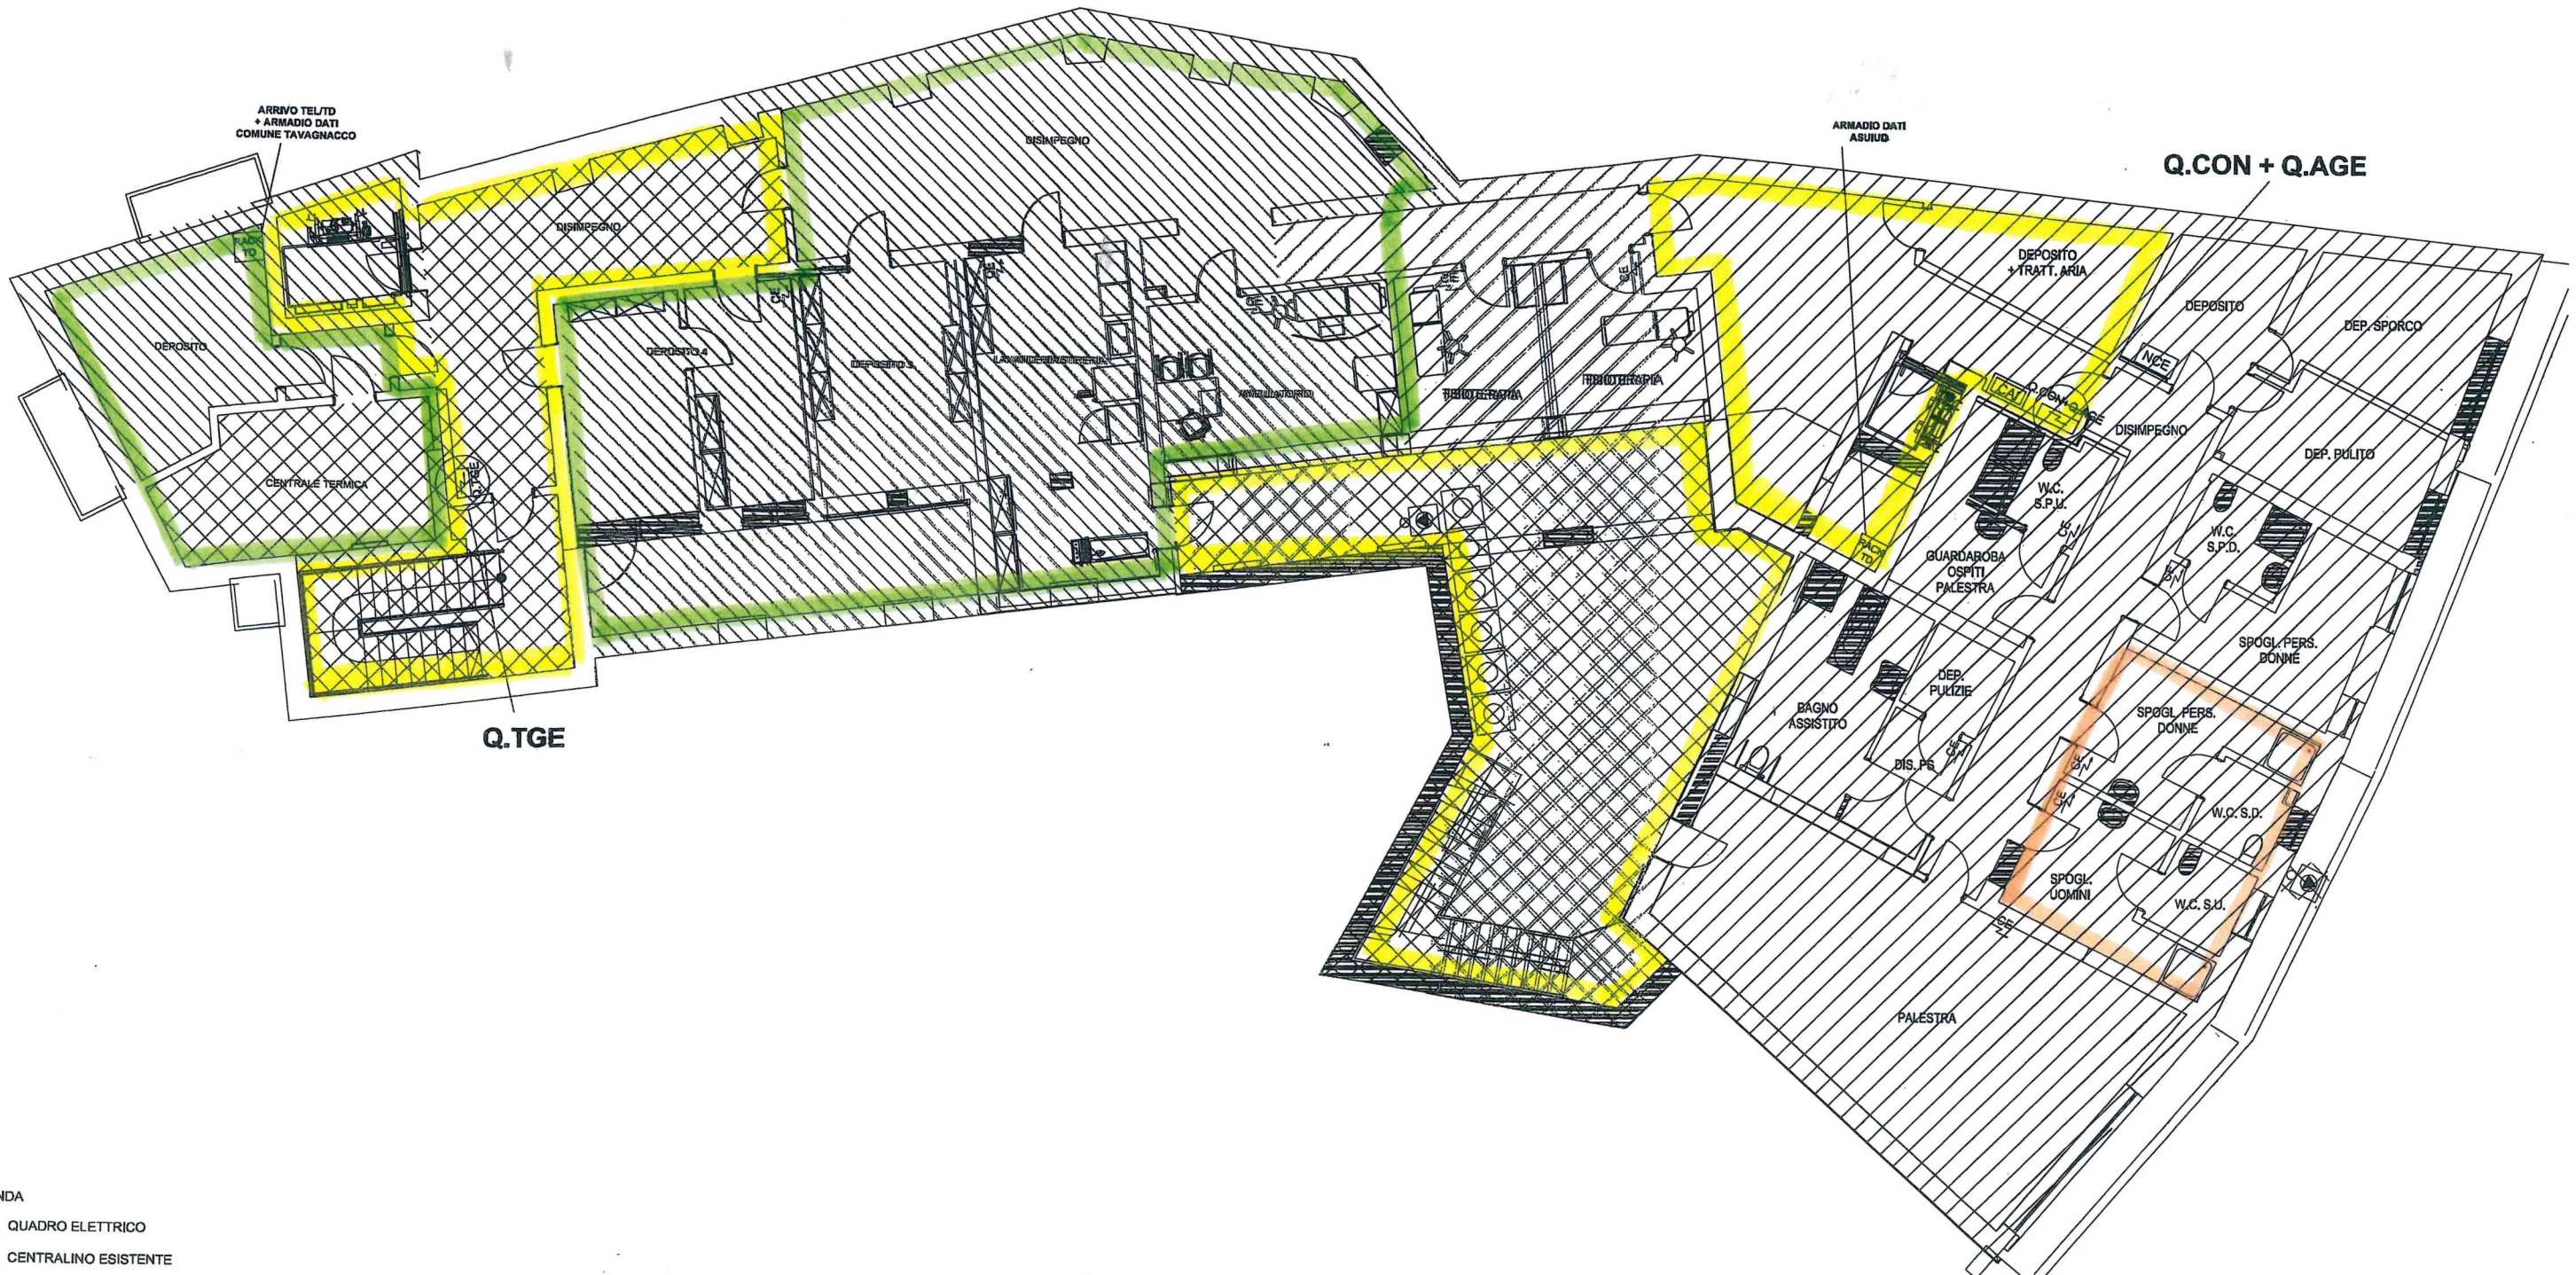


LEGENDA

-  QUADRO ELETTRICO
-  CENTRALINO ESISTENTE
-  ESISTENTE CENTRALE ALLARME INCENDI
-  PULSANTE SGANCIO UTENZE ELETTRICHE (TUTTE)

 

-  Area destinata al Comune
-  Parti comuni
-  Spogliatoi donne/uomo utilizzate in forma promiscua dall'ASUI-UD e dal Comune di Tavagnacco

PIANO TERRA

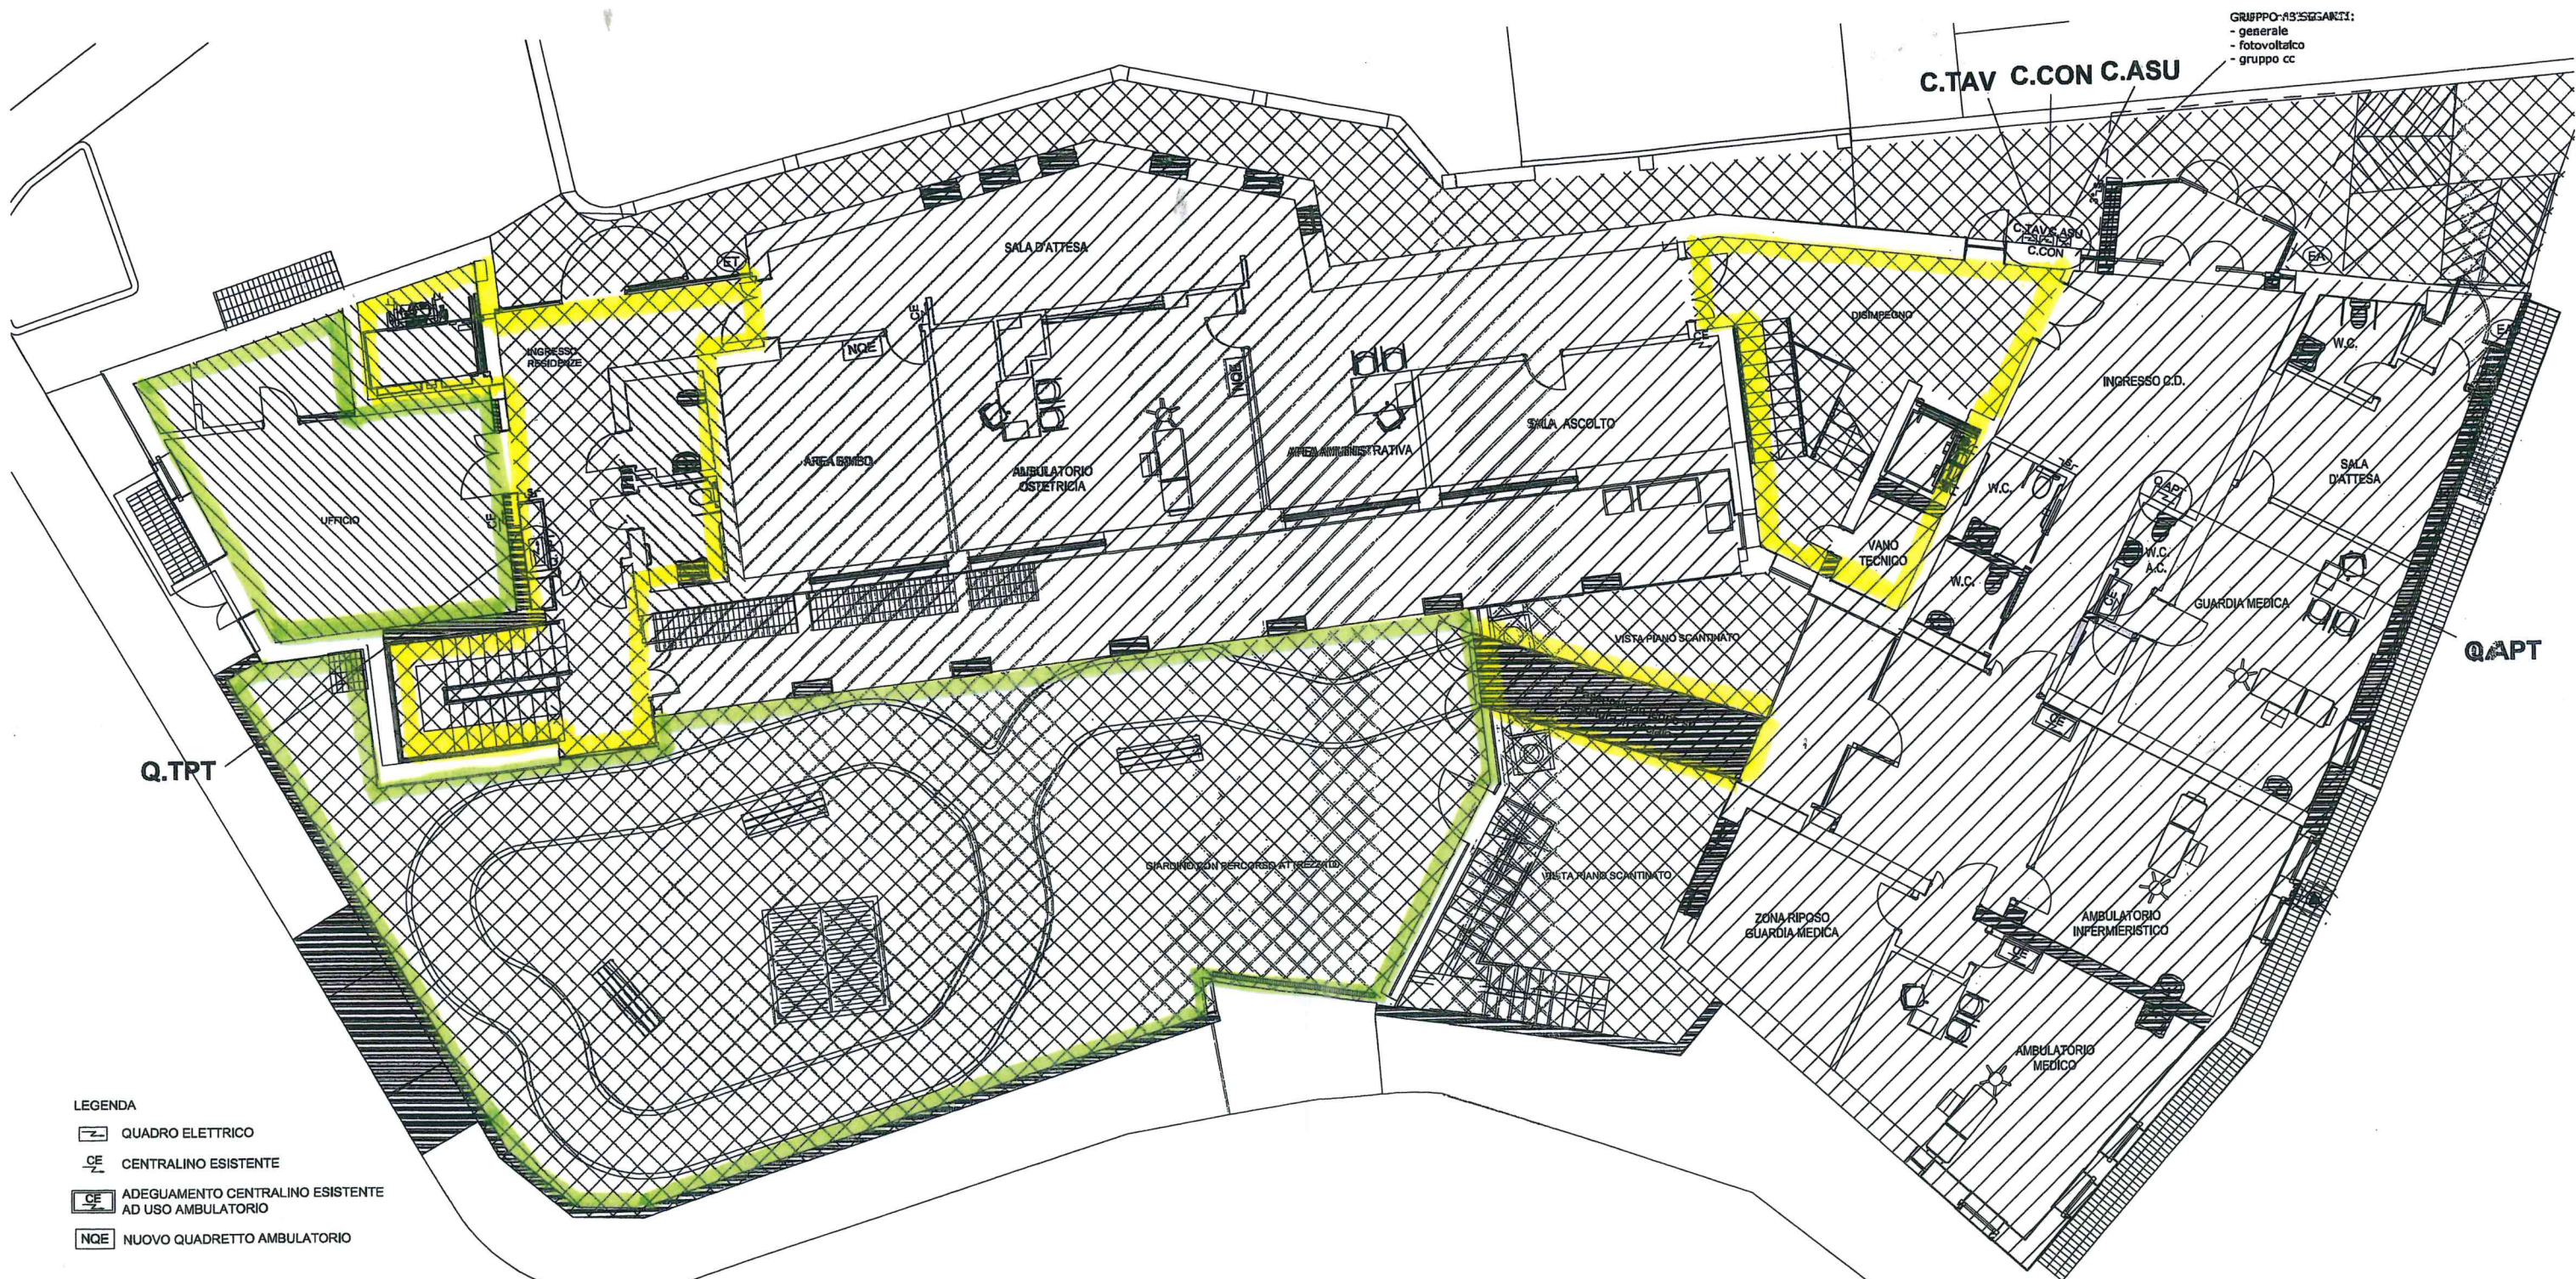


GRUPPO-ASSIGGIANTI:
 - generale
 - fotovoltaico
 - gruppo cc

C.TAV C.CON C.ASU

Q.TRT

QAPT


- LEGENDA
- QUADRO ELETTRICO
 - CENTRALINO ESISTENTE
 - ADEGUAMENTO CENTRALINO ESISTENTE AD USO AMBULATORIO
 - NUOVO QUADRETTO AMBULATORIO
 - CITOFONO ESTERNO COMUNE TAVAGNACCO
 - POSTAZIONE VIDEOCITOFONO ESTERNO ASUIUD
 - PULSANTE SGANCIO UTENZE ELETTRICHE (TUTTE)

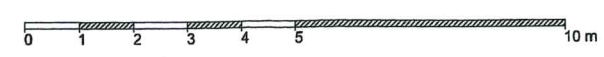




Area destinata al Comune



Parti comuni

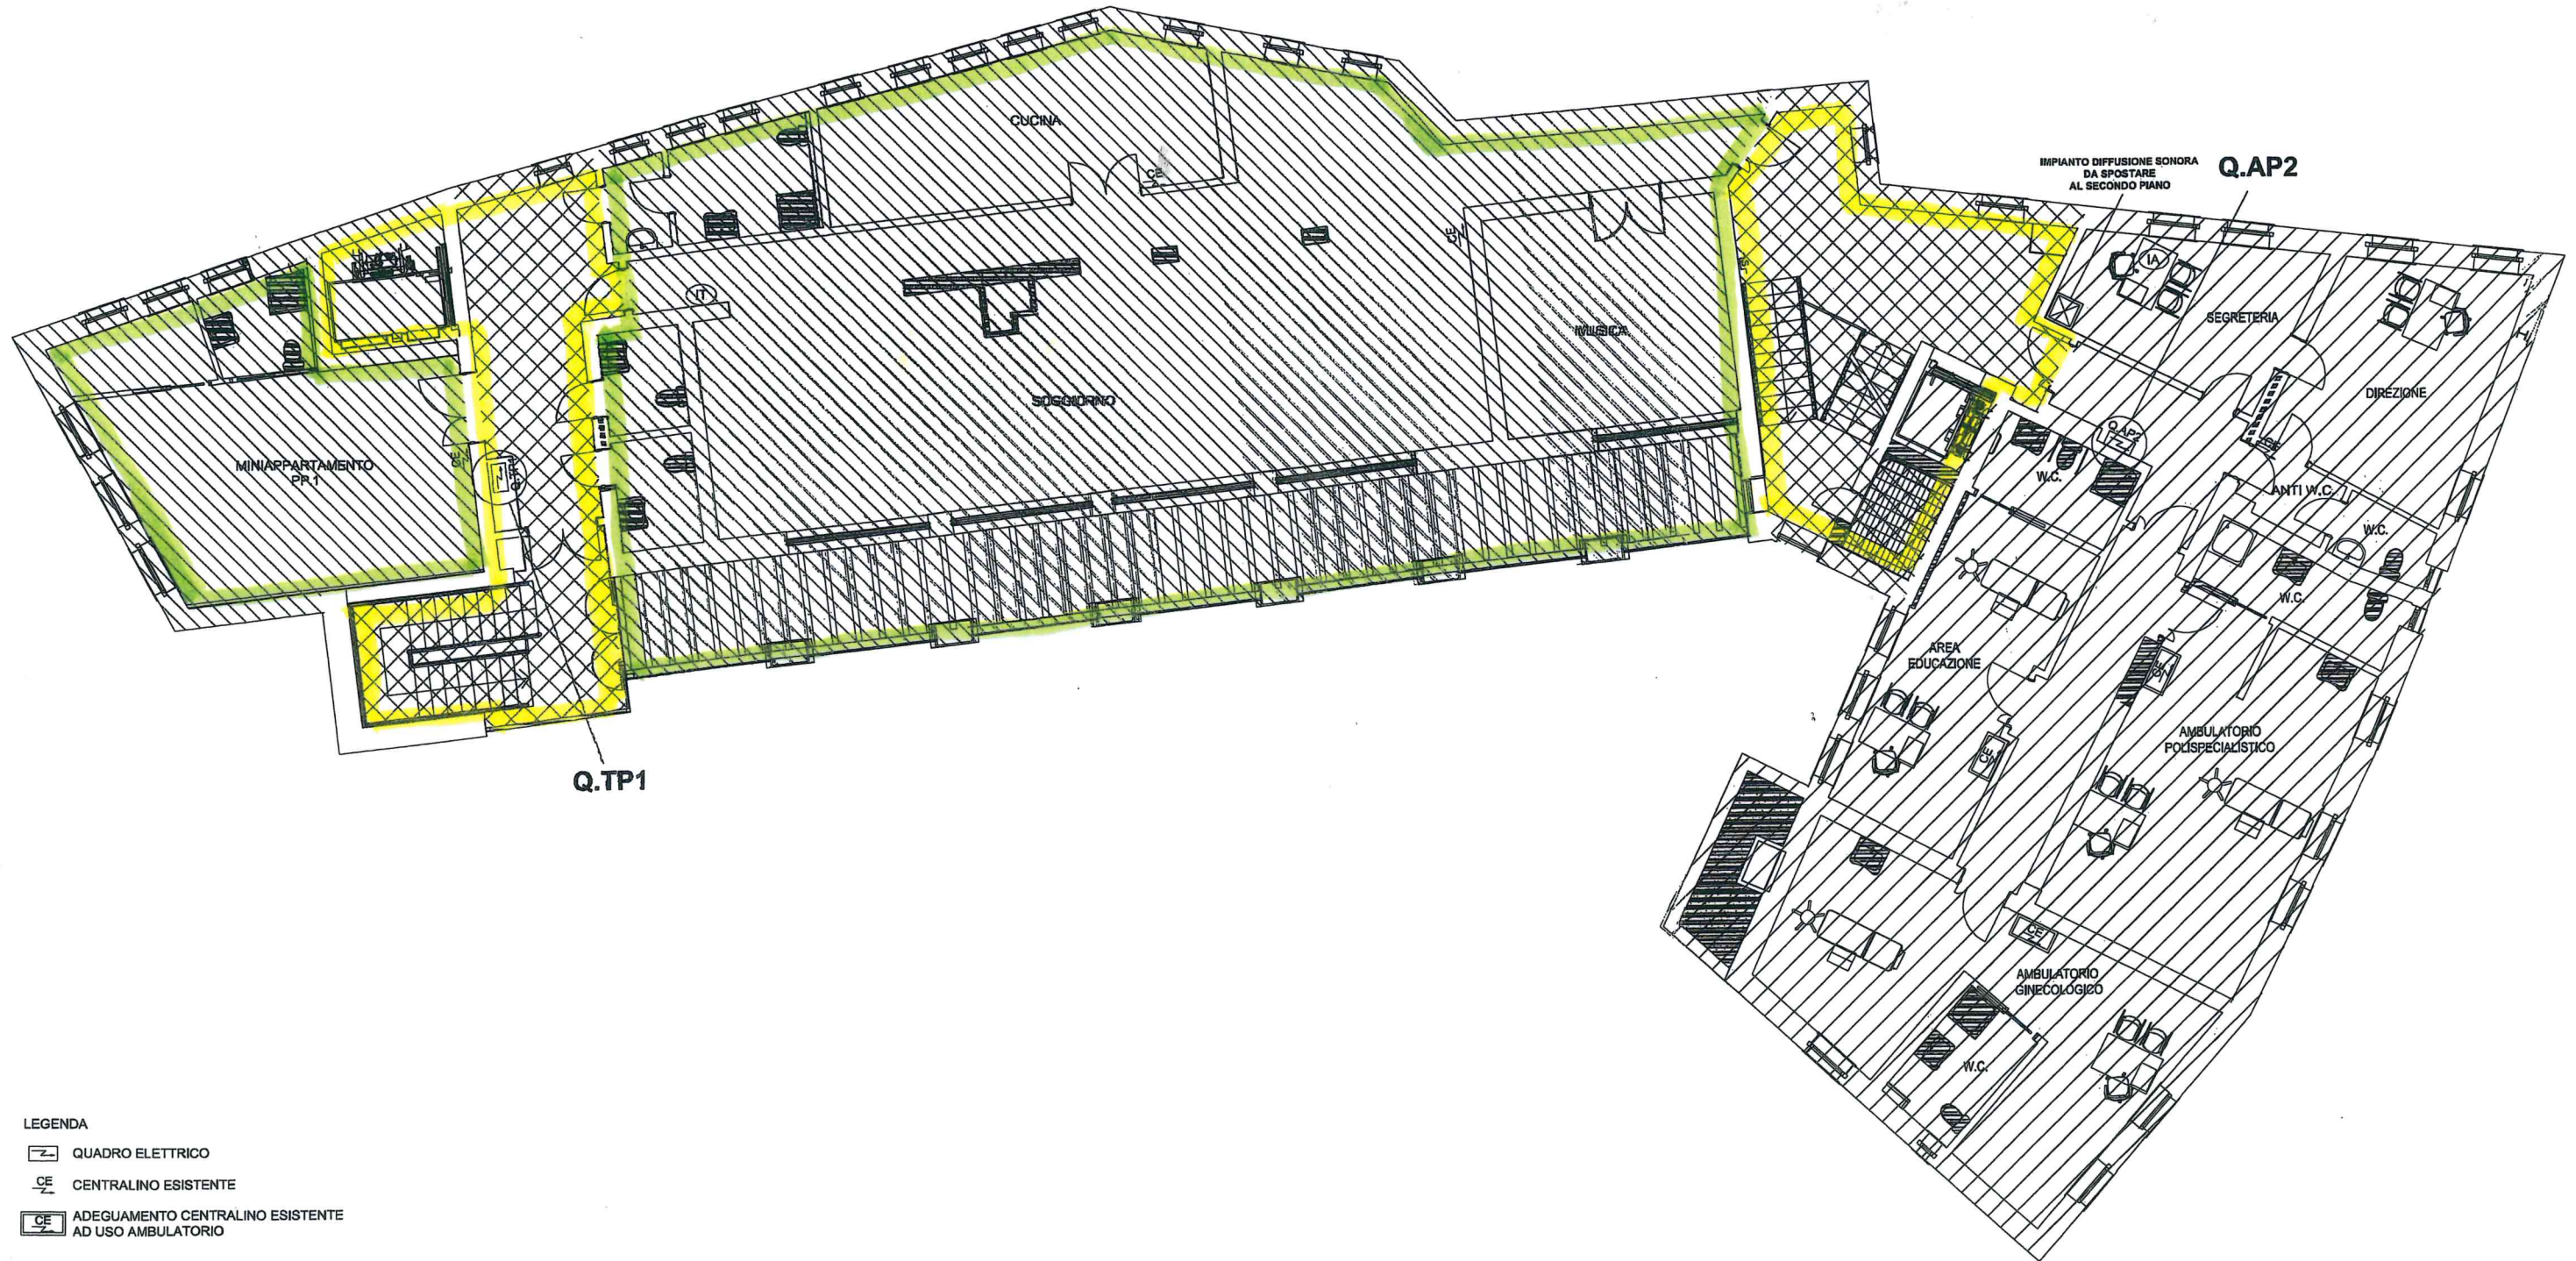PIANO PRIMO

  


LEGENDA

-  QUADRO ELETTRICO
-  CENTRALINO ESISTENTE
-  ADEGUAMENTO CENTRALINO ESISTENTE AD USO AMBULATORIO


-  POSTAZIONE VIDEOCITOFONO INTERNO COMUNE TAVAGNACCO
-  POSTAZIONE VIDEOCITOFONO INTERNO (DA TAVAGNACCO)

 PULSANTE SGANCIO UTENZE ELETTRICHE (TUTTE)

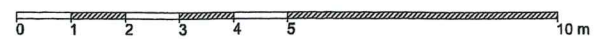


-  Area destinata al Comune
-  Parti comuni

PIANO SECONDO

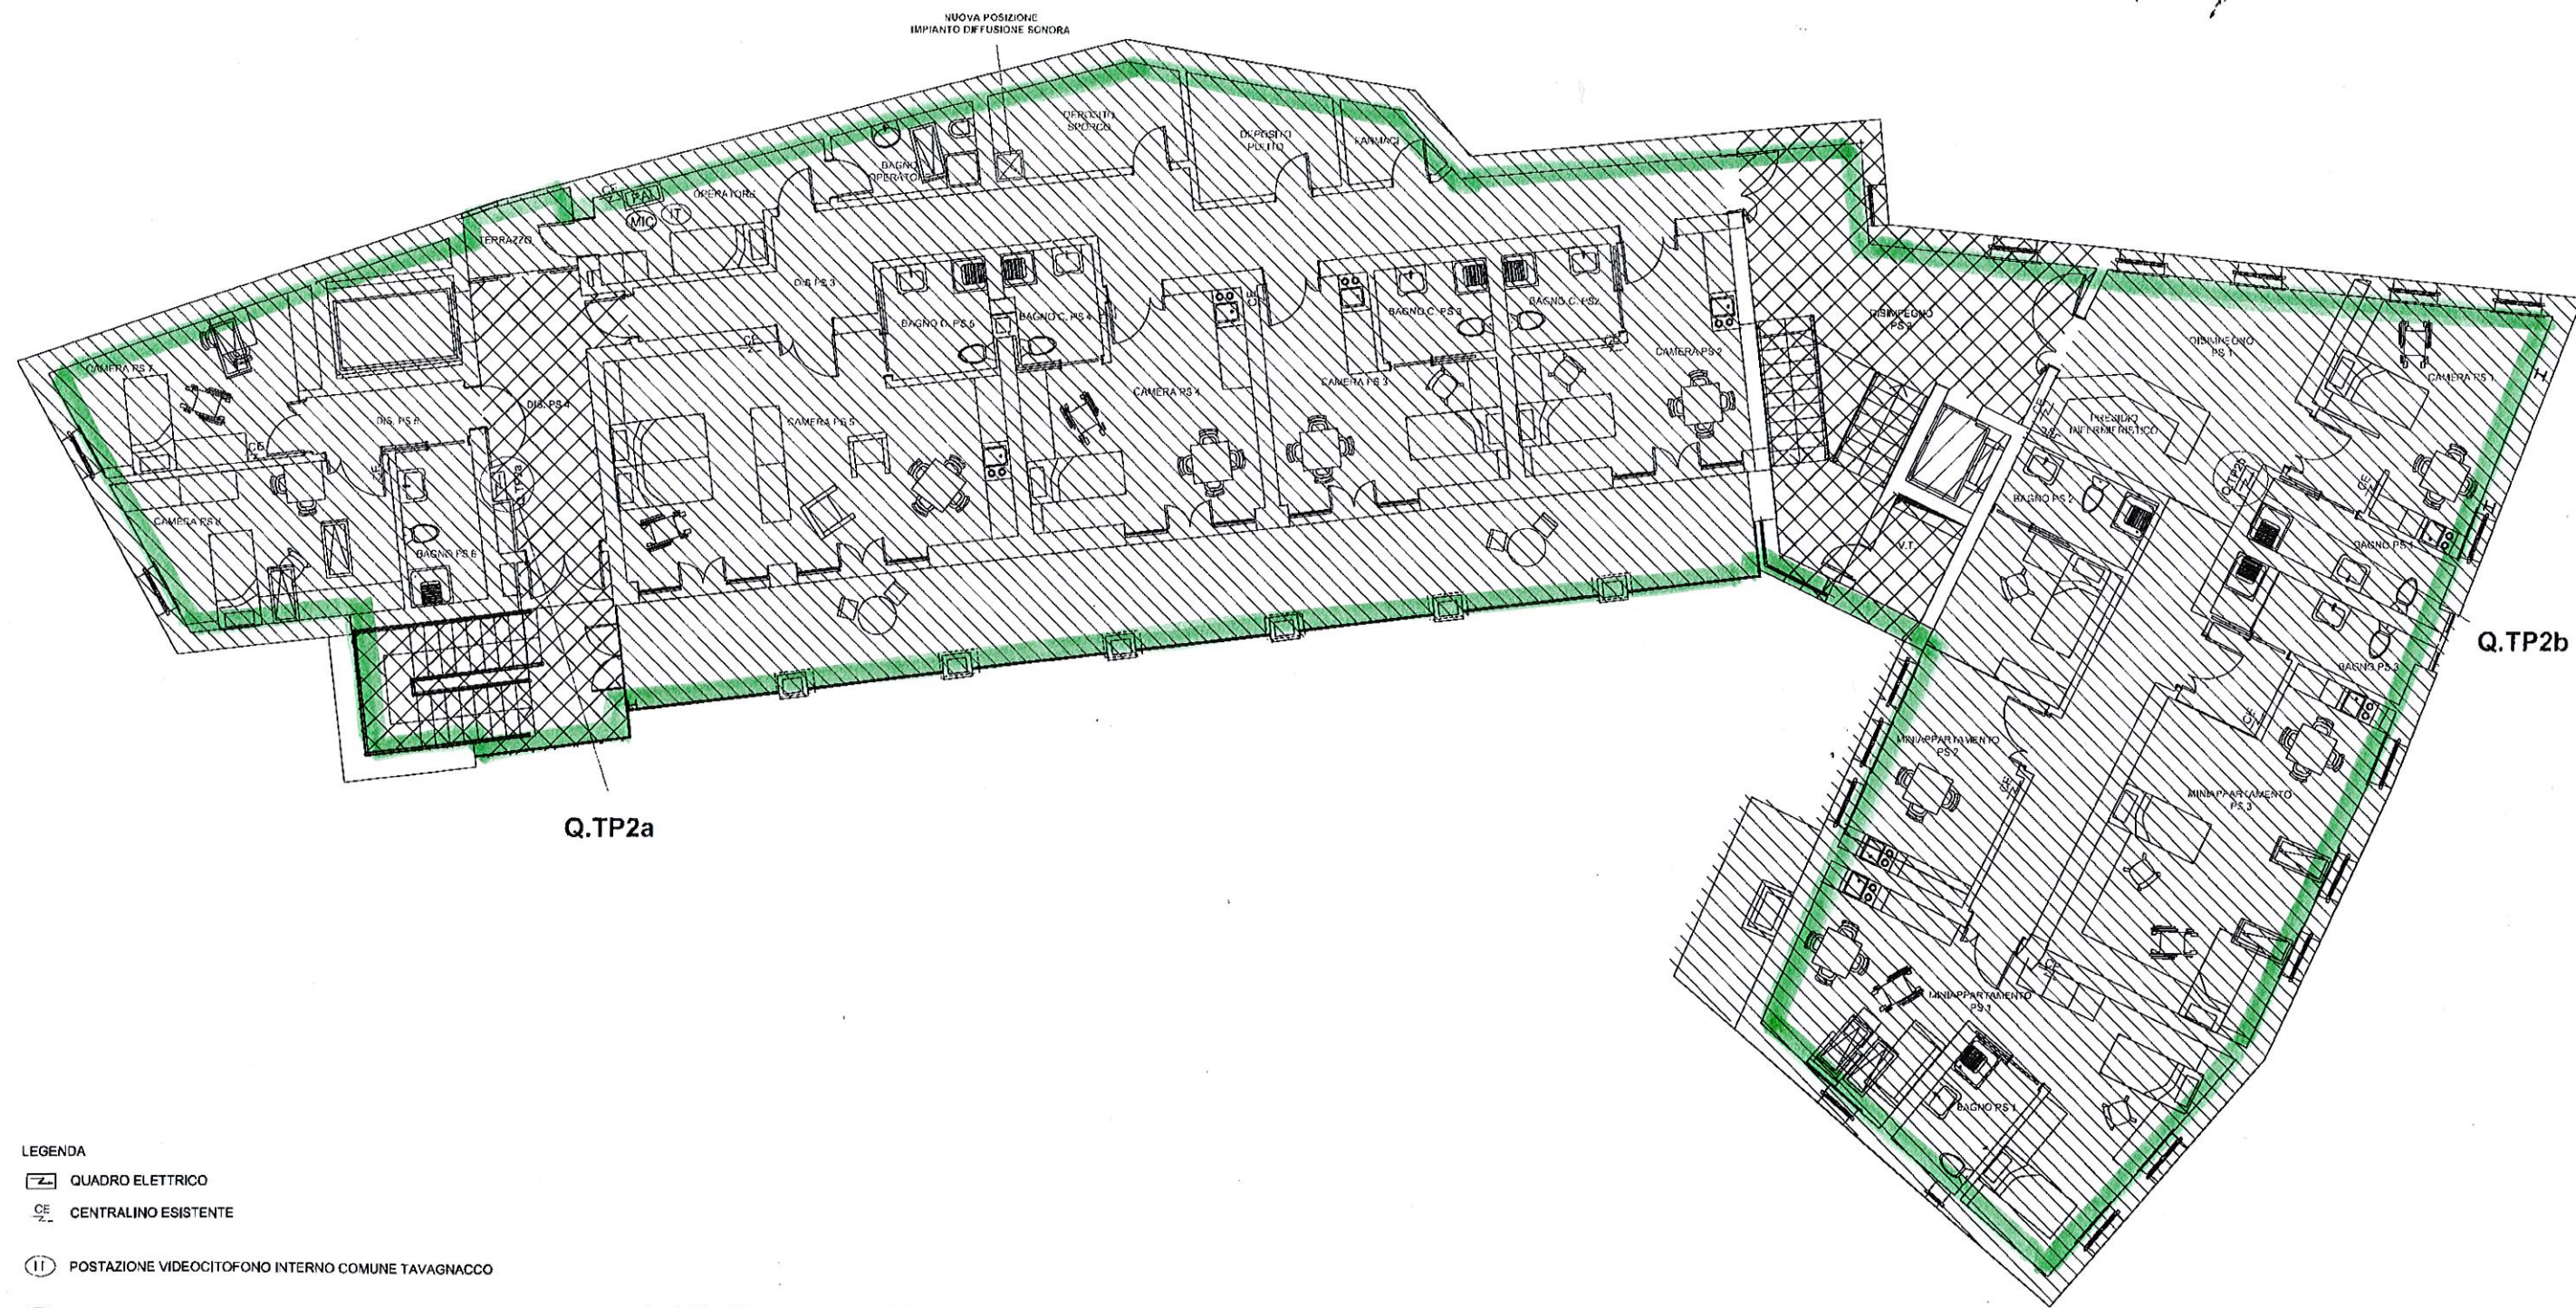

- LEGENDA**
- QUADRO ELETTRICO
 - CENTRALINO ESISTENTE
 - POSTAZIONE VIDEOCITOFONO INTERNO COMUNE TAVAGNACCO
 - POSTAZIONE MICROFONO MESSAGGI ALLARME INCENDIO
 - NUOVO PANNELLO RIPETIZIONE ALLARME INCENDI
 - PULSANTE SGANCIO UTENZE ELETTRICHE (TUTTE)

- IDENTIFICAZIONE AREE DI COMPETENZA**
- ASUIUD
 - COMUNE TAVAGNACCO
 - CONDOMINIALE

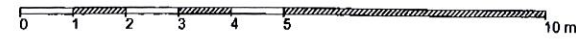

Area destinata al Comune