

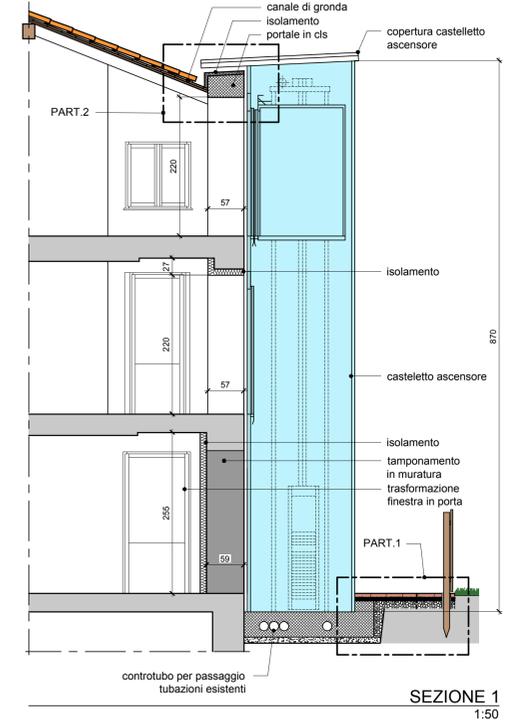
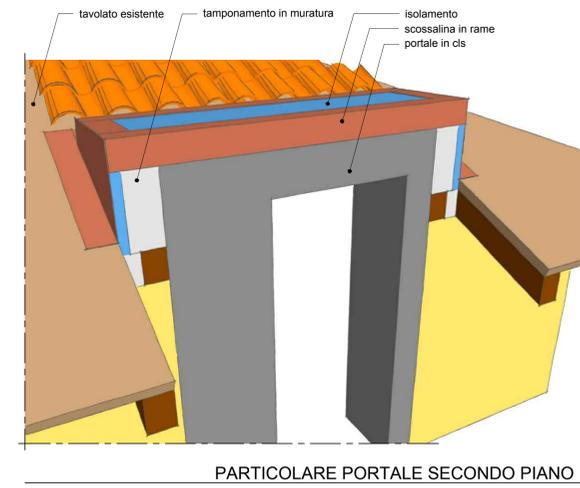
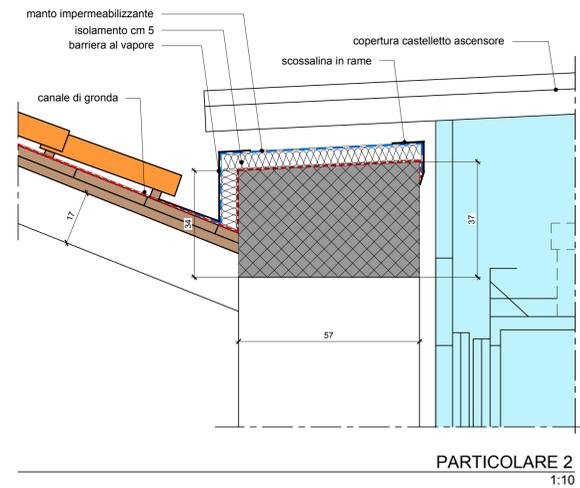


NOTA BENE

- PER ULTERIORI INFORMAZIONI SULL'INTERVENTO DA ESEGUIRE VEDI RELAZIONE ILLUSTRATIVA ED IMPIANTISTICA
- LE MISURE E LE QUOTE SONO DA VERIFICARE IN LOCO CON LA DIREZIONE LAVORI
- ULTERIORI INDICAZIONI DALLE VOCI DI ELENCO PREZZI

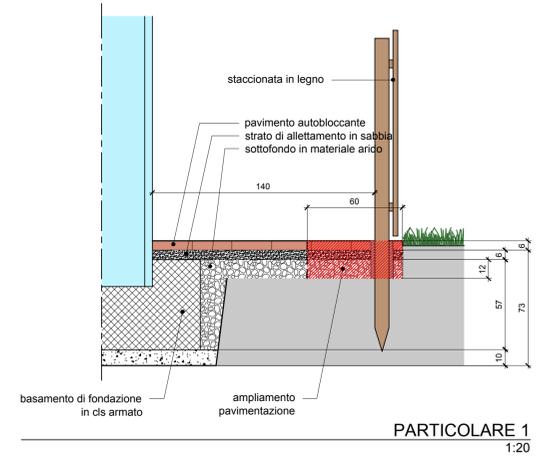

| LEGENDA | |
|---------|--|
| SIMBOLO | DESCRIZIONE |
| | ACQUA CALDA TUBO IN POLIETILENE RETICOLATO |
| | ACQUA FREDDA TUBO IN POLIETILENE RETICOLATO |
| | RICIRCOLO |
| | IMPIANTO TERMICO ACQUA CALDA TUBO IN POLIETILENE RETICOLATO CON GUAINA ISOLANTE |
| | IMPIANTO TERMICO ACQUA FREDDA TUBO IN POLIETILENE RETICOLATO CON GUAINA ISOLANTE |

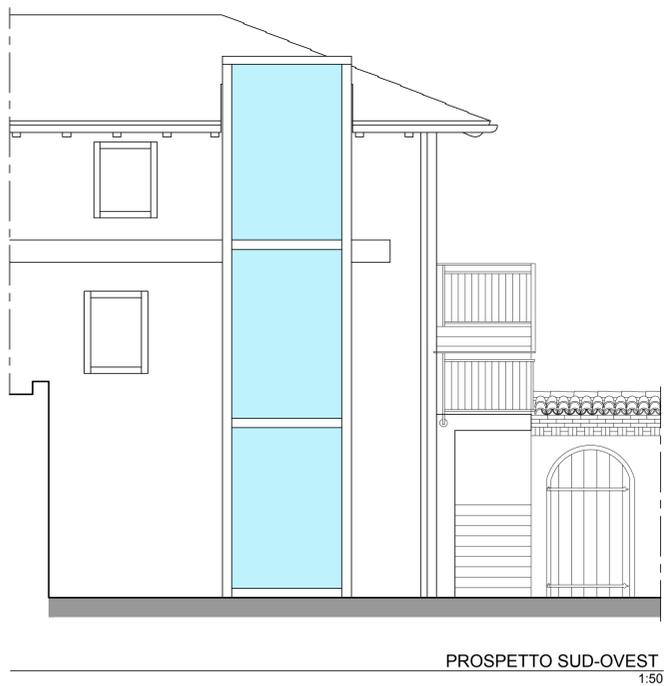

PROVINCIA DI UDINE

COMUNE DI TAVAGNACCO
UFFICIO TECNICO LAVORI PUBBLICI

OGGETTO:
LAVORI DI ABBATTIMENTO BARRIERE ARCHITETTONICHE EDIFICI COMUNALI CENTRO POLIFUNZIONALE DI COLUGNA

PROGETTO PRELIMINARE-DEFINITIVO-ESECUTIVO

DATA 25-06-2012

NR. TAVOLA

IL PROGETTISTA

UFFICIO TECNICO LAVORI PUBBLICI
DOTT. ARCH. FRANCESCO MARCIANO

PIANTE
PROSPETTO
SEZIONI
PARTICOLARI COSTRUTTIVI

SCALA 1:50
SCALA 1:50
SCALA 1:50

2