

REGIONE AUTONOMA FRIULI-VENEZIA GIULIA
 PROVINCIA DI UDINE
 COMUNE DI TAVAGNACCO

RISTRUTTURAZIONE E AMPLIAMENTO
 DEL NUOVO ASILO NIDO DI COLIGNA

TAVOLA
Pe 03

PROGETTO:
 SEZIONI E PROSPETTI

PROGETTO
 ESECUTIVO

SCALA: 1:50

REVISIONE	DATA	NOTE	LIVELLO DI PROGETTAZIONE
0	30/07/2003	EMMISSIONE	ESECUTIVO
-	-	-	-
-	-	-	-

PROGETTISTA	COLLABORATORI	COMMITTENTE
Ing. Paolo Zaramella	Arch. Mario Callegari Ing. Roberto Franceschini	COMUNE DI TAVAGNACCO

deimos ENGINEERING	X-REF:
DEIMOS ENGINEERING S.R.L. Via del Corbellin 1/206 - 33050 UDINE - Tel. +39 0432 45302 Fax +39 0432 452965 http://www.deimositalia.it - E-mail: info@deimositalia.it - CF e P.I. 01920740032	IMAGE:


A termini di legge il rivenditore in proprietà di questo documento con diritto di riproduzione o di ristampa è tenuto a restituire la copia autorizzata. According to the law the reseller who has acquired the rights to this document must be notified to reproduce or pass on the other parties without our permission.




PROSPETTO A-A




SEZIONE/PROSPETTO B-B

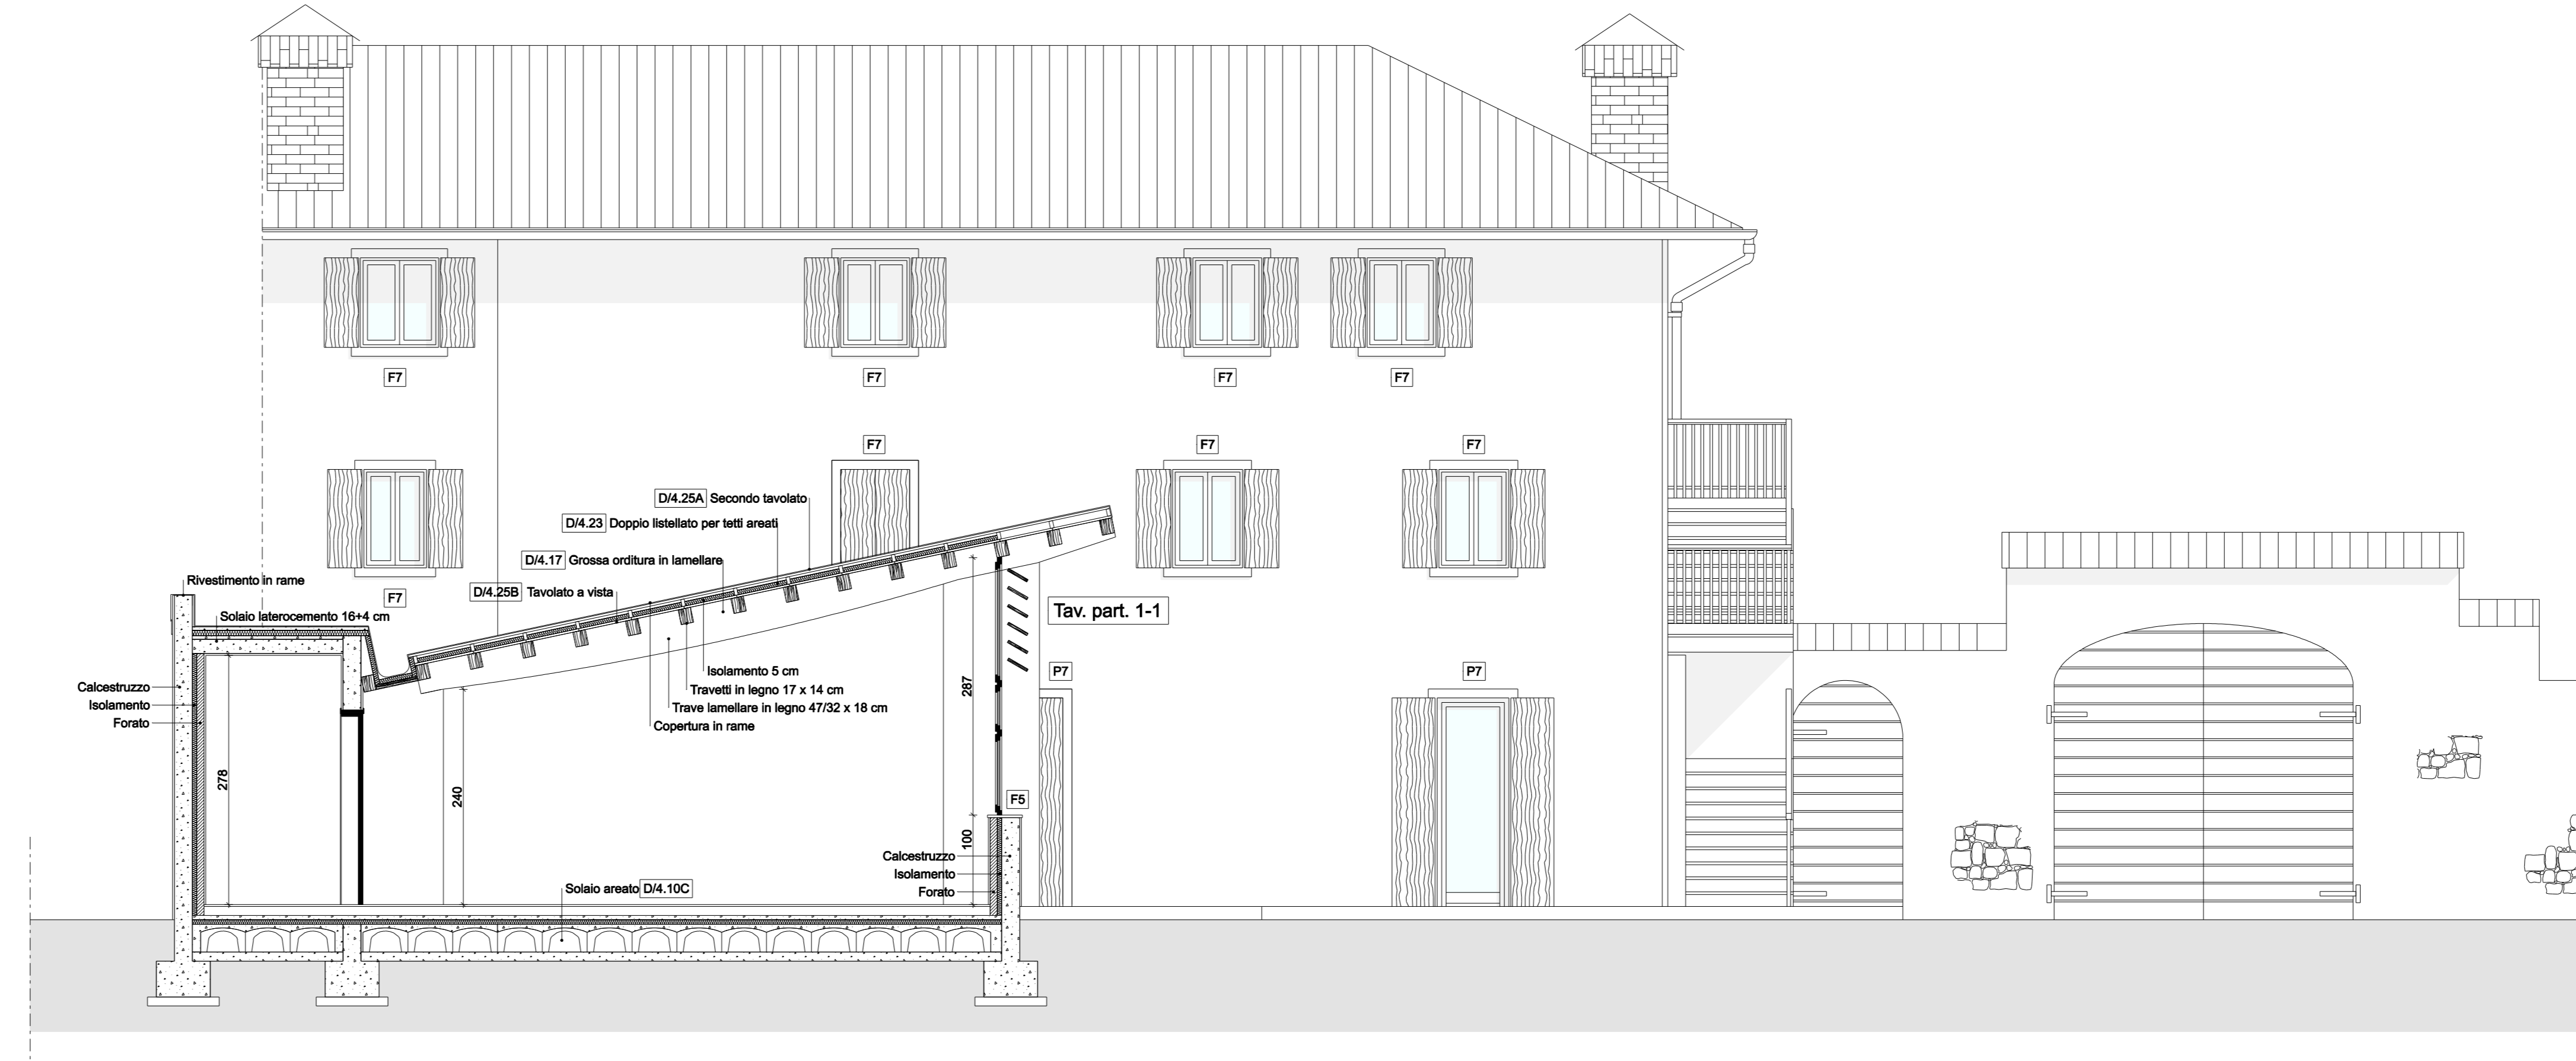


SEZIONE/PROSPETTO C-C

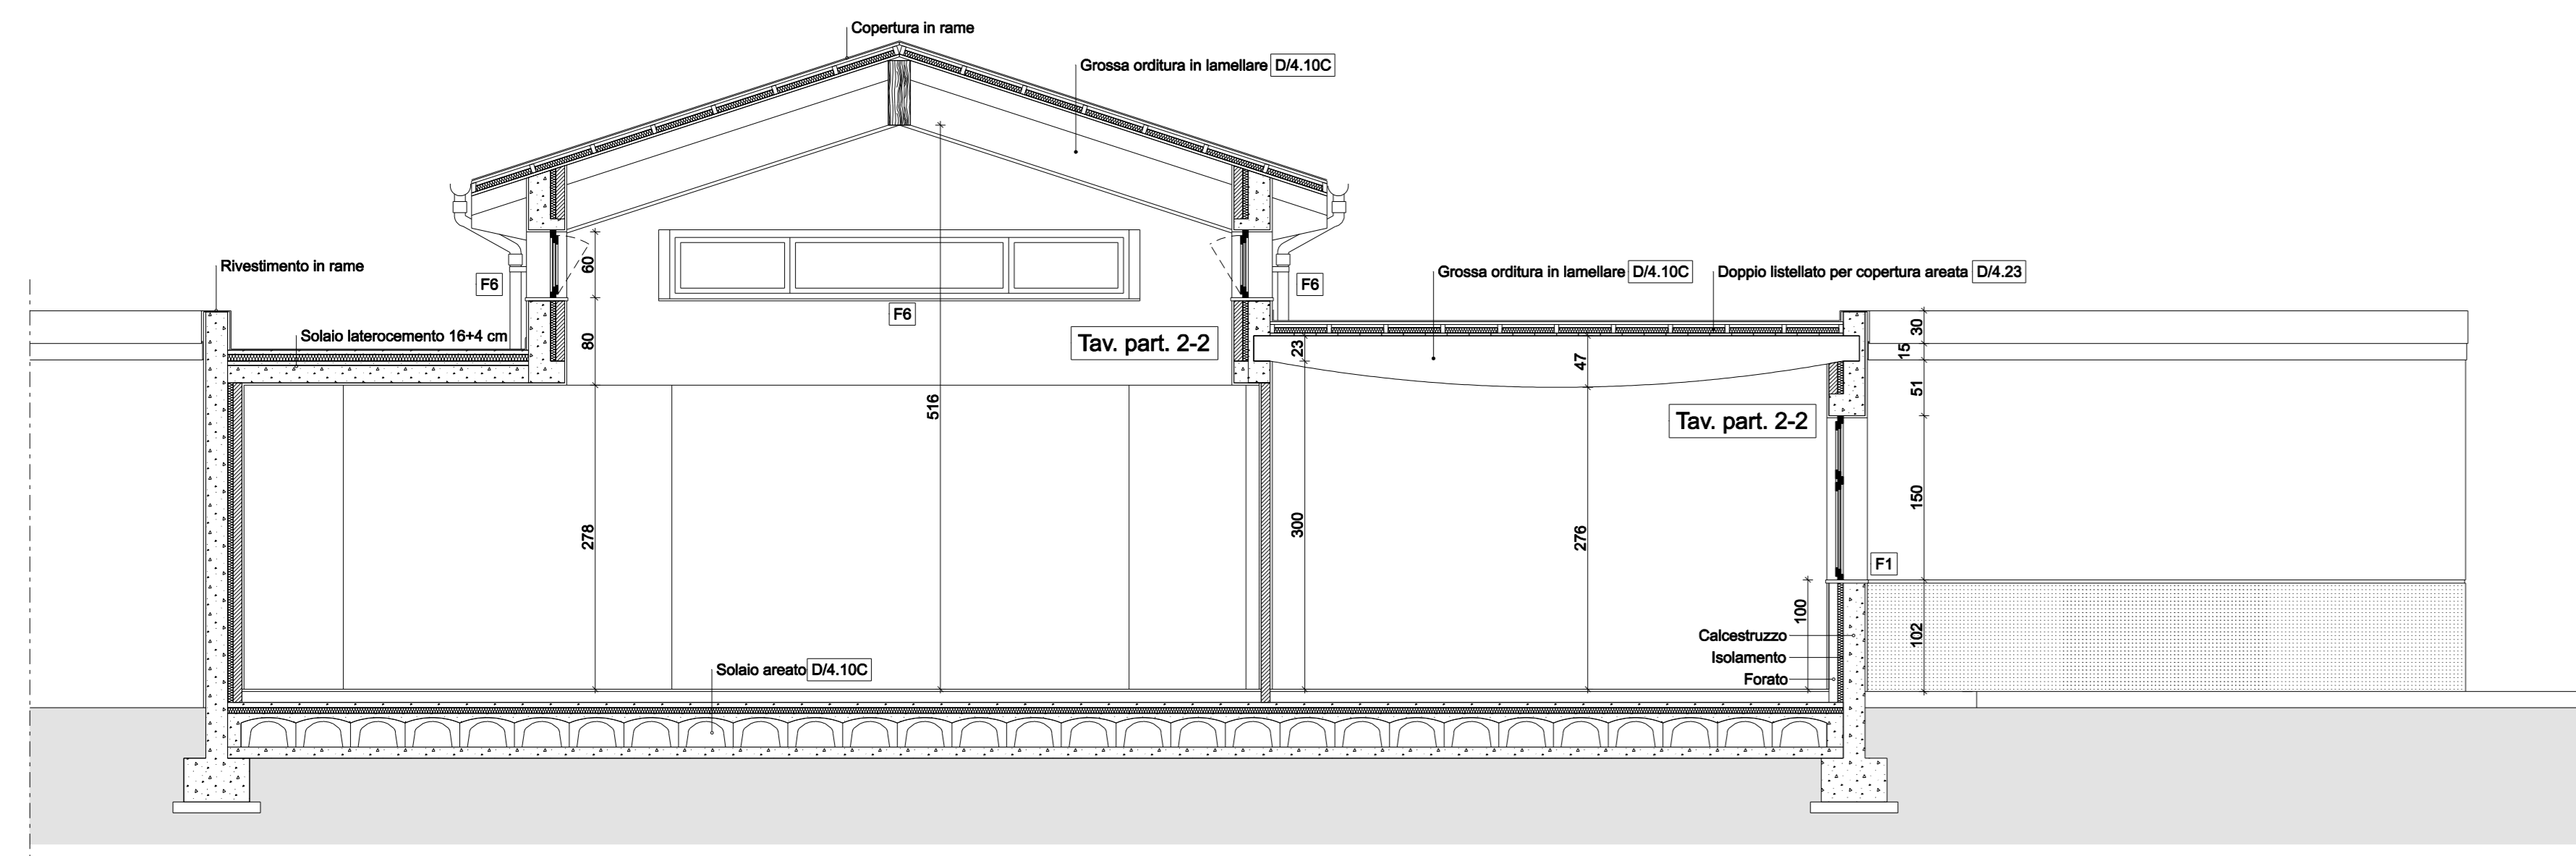

SEZIONE/PROSPETTO D-D

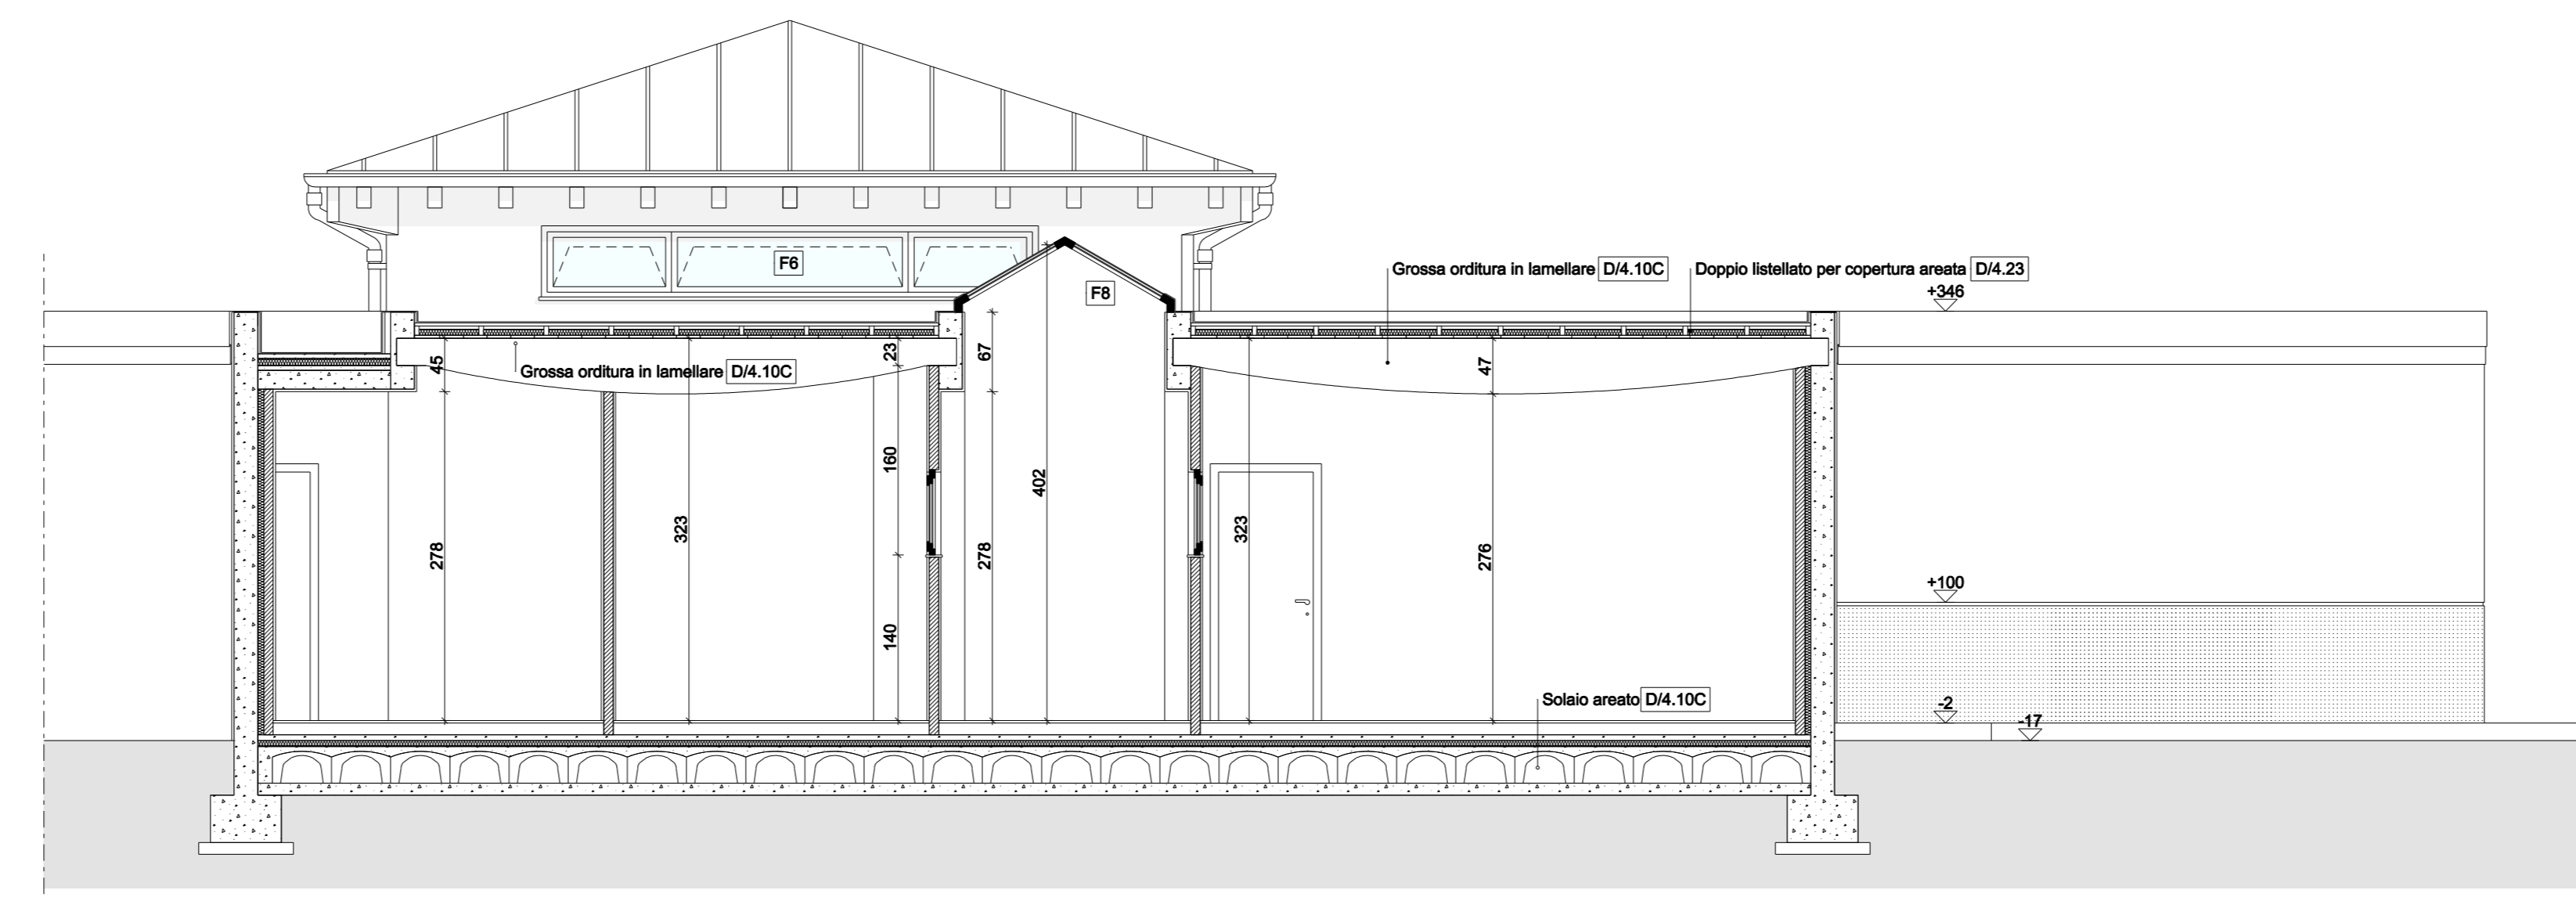

SEZIONE E-E

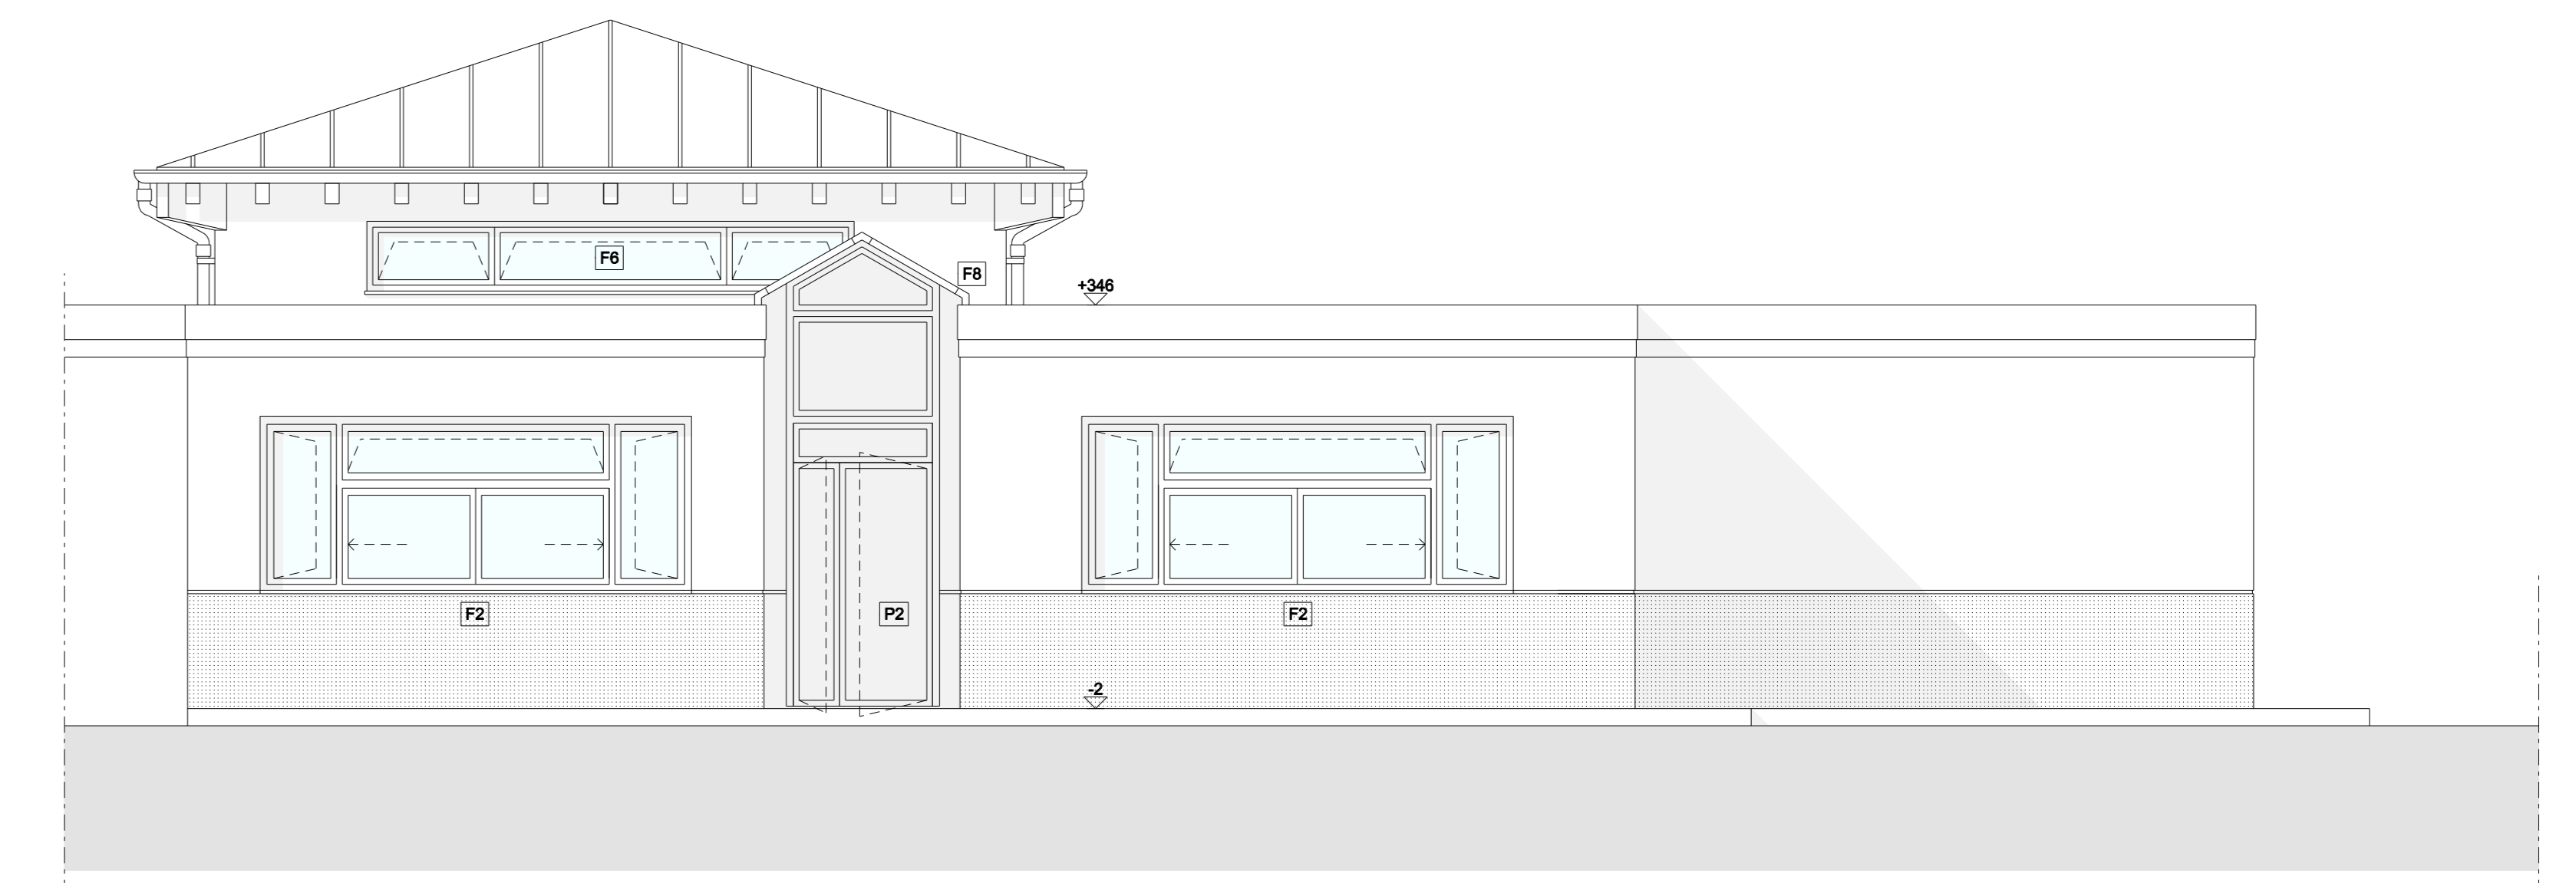

SEZIONE/PROSPETTO F-F