


ELABORATO PLANIMETRICO		Completato da: Ballico Andrea		Fornito all'albo: Geometri		Prov. Udine		N. 2359	
Comune di Tavagnacco		Sezione:		Foglio: 37		Particella: 15		Professione: n. 15/01/2014 dal	
Dimostrazione grafica dei subaltri		Tipo Mappale n. 1545		del 07/01/2014		Scala 1 : 1000			

PIANO TERRA

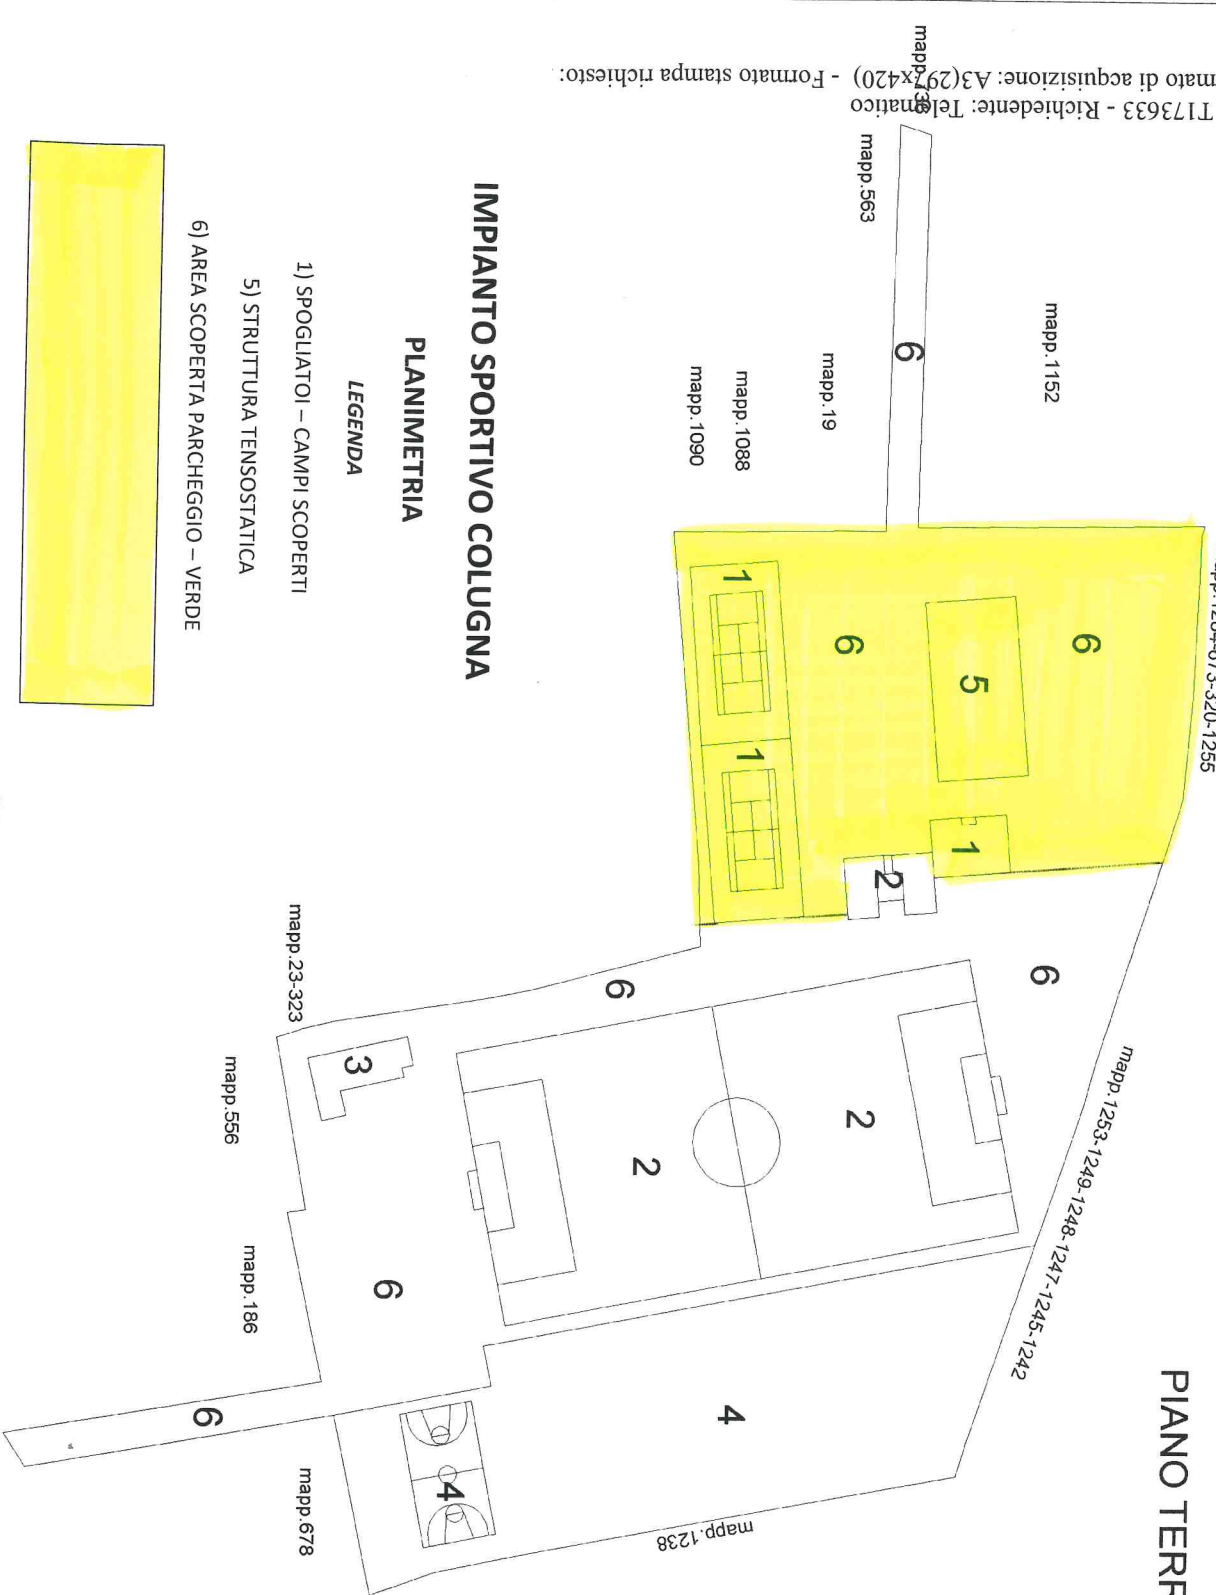

IMPIANTO SPORTIVO COLUGNA

PLANIMETRIA

LEGENDA

- 1) SPOGLIATOI - CAMPI SCOPERTI
- 5) STRUTTURA TENSOSTATICA
- 6) AREA SCOPERTA PARCHEGGIO - VERDE

