



**Agenzia del Territorio  
CATASTO FABBRICATI  
Ufficio Provinciale di  
Udine**

Dichiarazione protocollo n. del  
Planimetria di u.i.u. in Comune di Tavagnacco  
Via Dell'asilo civ.

Identificativi Catastali:  
Sezione:  
Foglio: 11  
Particella: 568  
Subalterno:


Compilata da:  
Ballico Andrea  
Isoritto all'albo:  
Geometri  
Prov. Udine N. 2359

cheda n. 1 Scala 1:500

**PRIMARIA  
TAVAGNACCO**



**PIANO TERRA  
h=3.00**

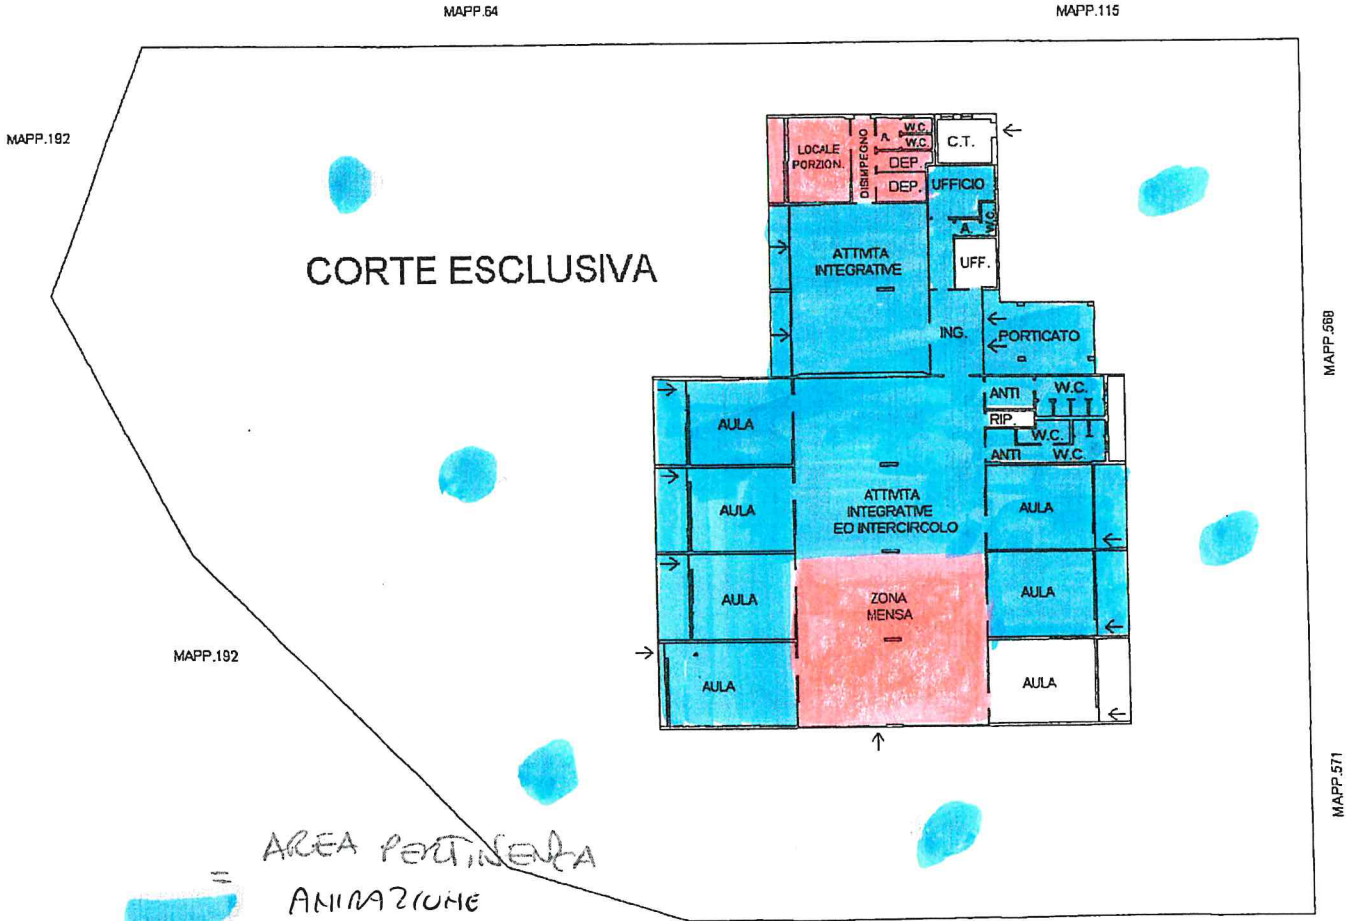

AREA PERTINENZA  
ANIMAZIONE  
COMPLETA AREA ESTERNA  
AREA PERTINENZA  
RISTORAZIONE

MAPP.279