



Piano comunale di settore per la localizzazione degli impianti di telefonia mobile ai sensi della L.R. 28/2004.

Ufficio Tecnico  
Urbanistica ed  
Edilizia Privata


Progettazione  
Arch. Claudio BARBINI  
Collaborazione  
Arch. Michele GUCCIARDI  
Foglio Umberto, aprile '06

**ANALISI**

**11**

**RAFFRONTO TRA SITI  
INCOMPATIBILI E AREE E  
PUNTI DI RICERCA DEI  
GESTORI**

SCALA 1:10000

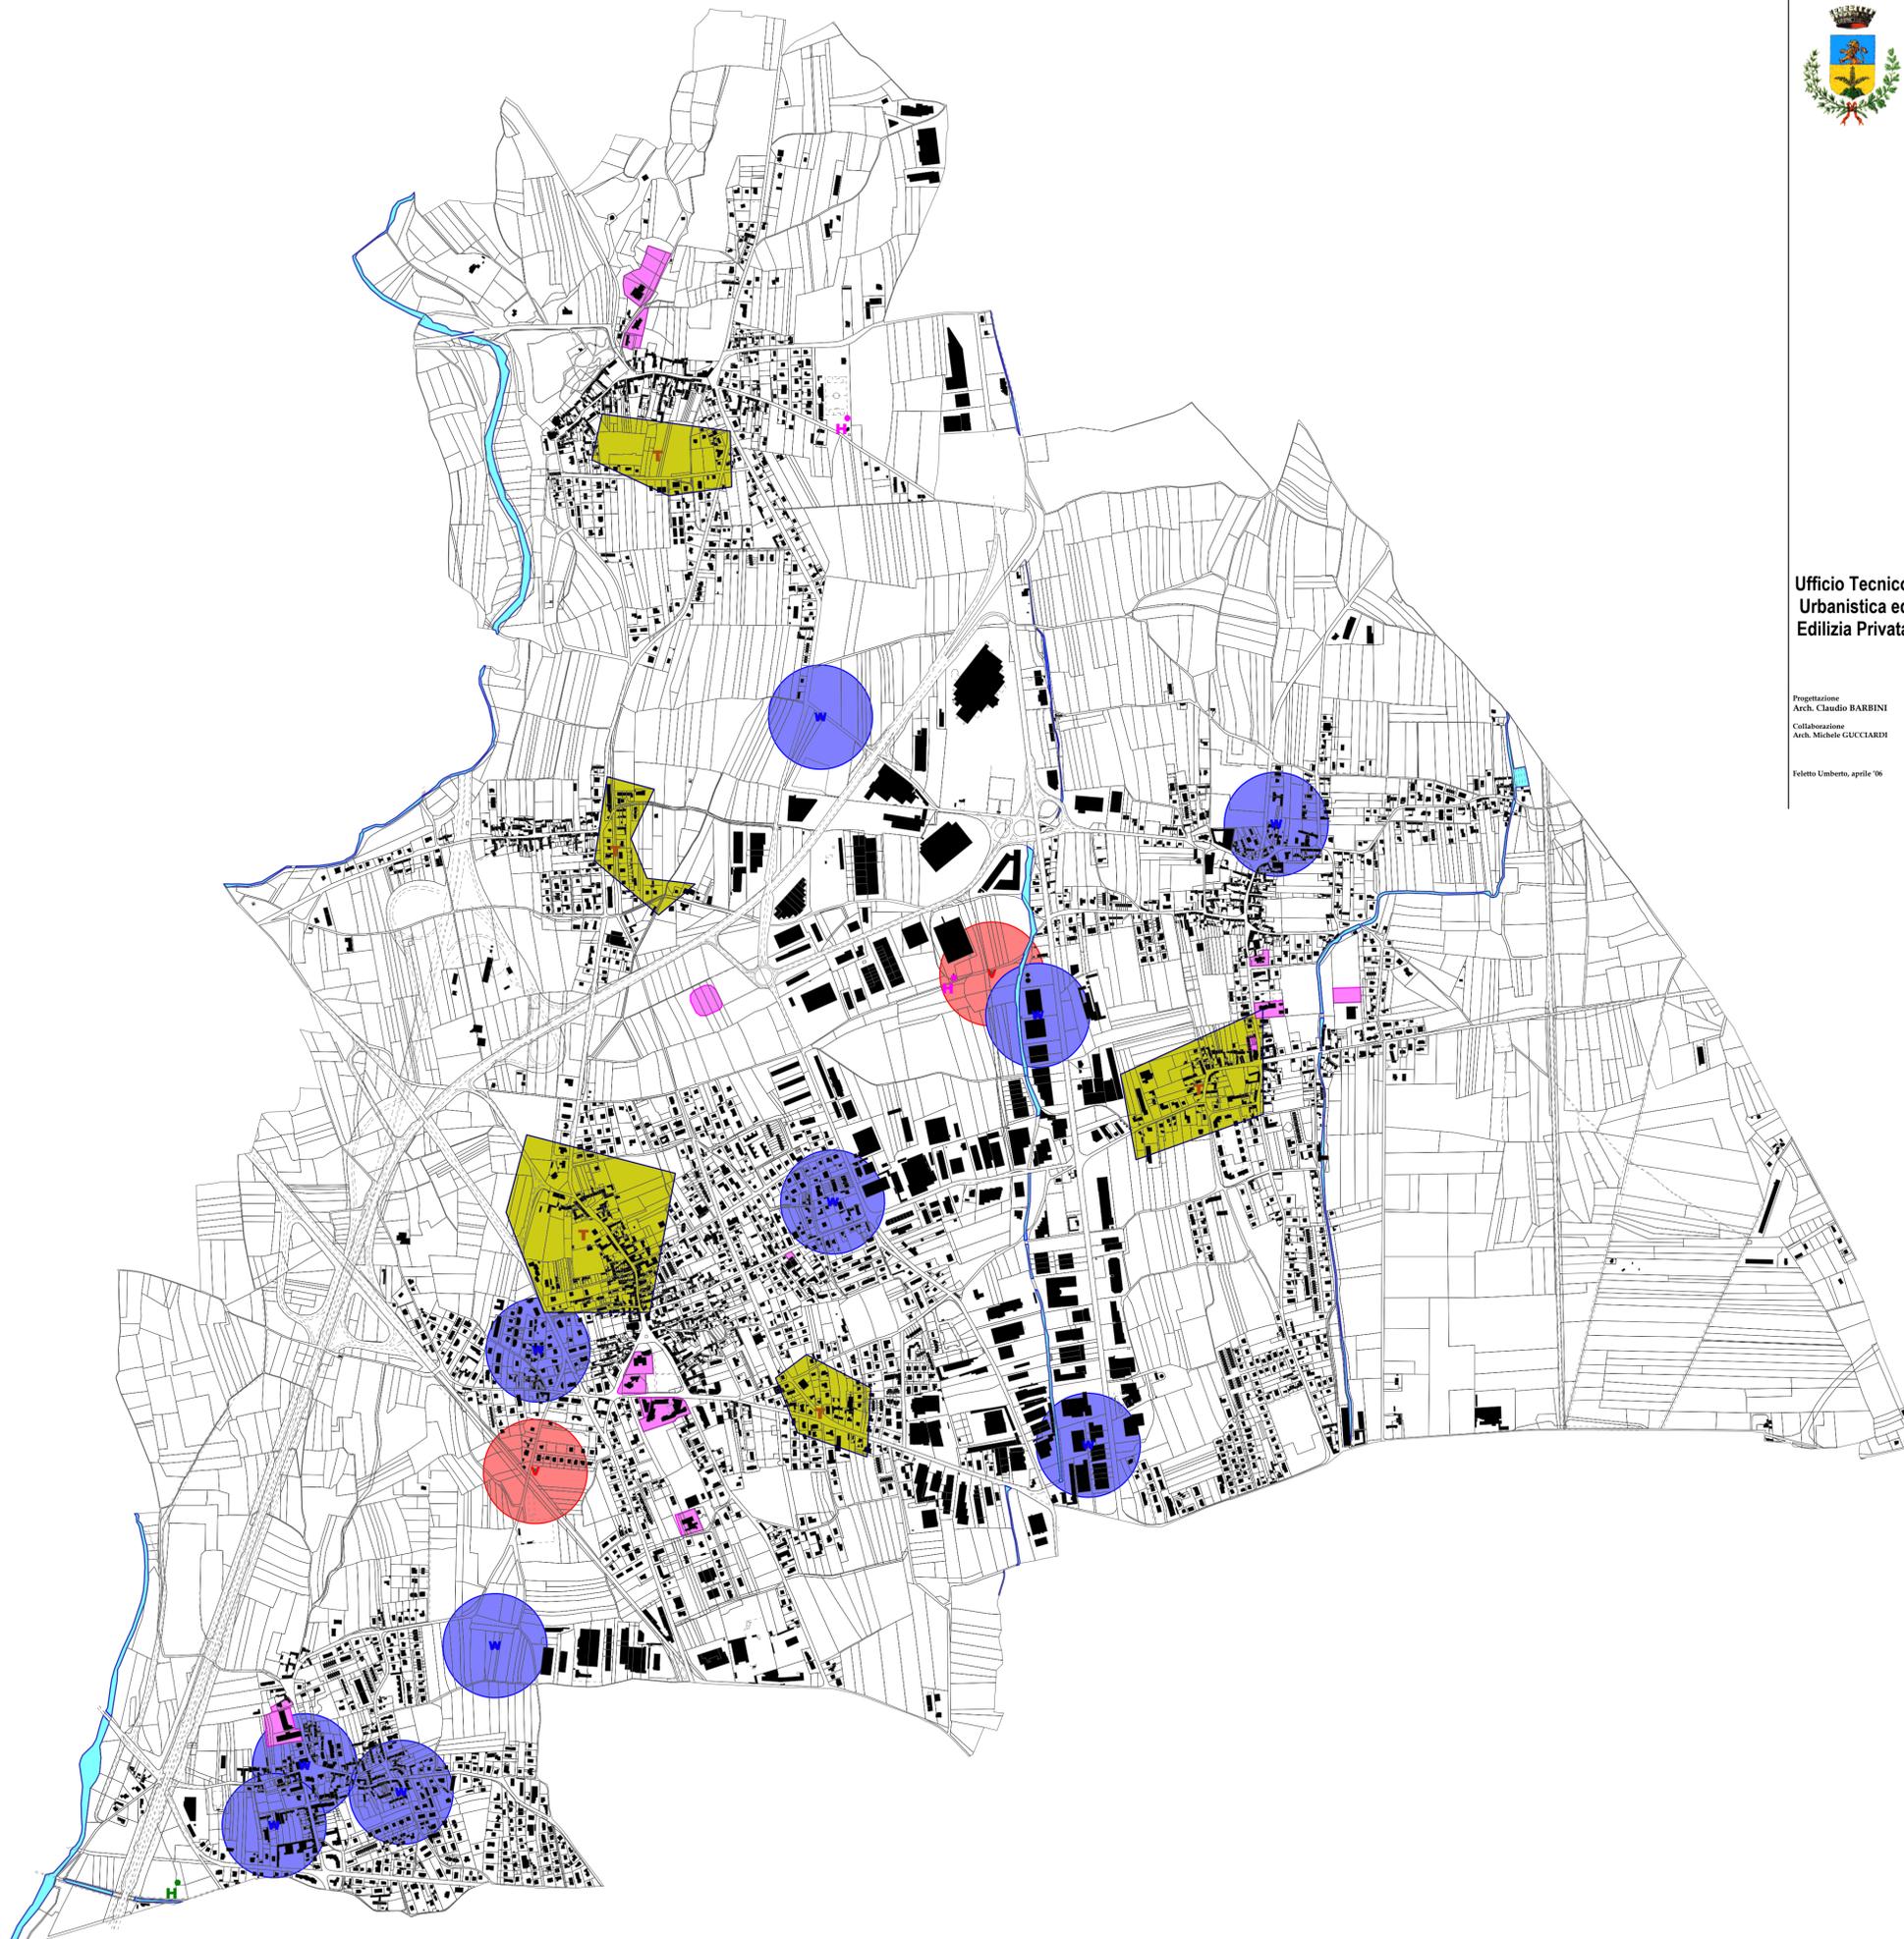

- EDIFICI
- AREE CATASTALI
- Localizzazioni incompatibili
- Acque pubbliche
- TIM Piano di Sviluppo
  - Aree di Ricerca
- WIND Piano di Sviluppo
  - Aree di Ricerca
- VODAFONE Piano di Sviluppo
  - Aree di Ricerca
- H3G Piano di Sviluppo
  - Impianti in Itinere
  - Aree di Ricerca