

scala 1:2.500
 aggiornamenti
 19/05/2021 22/05/2021
 6/06/2021


DEFINIZIONE DELLE STRADE ED AREE ESISTENTI DA
 DESTINARE A PARCHEGGIO
 LIMITAZIONE TEMPORALE PER LA SOSTA SU STRADA

PGTU
4P
 BRANCO

aprile 2021
 PROVINCIA
UDINE
 COMUNE
TAVAGNACCO

professionista incaricato
 ing. Luca Mascherin
 viale della Vittoria 6, Udine
 luca.mascherin@gmail.com

consulente unico
 ing. Matteo Colautti
 via Caccia 39, Udine
 ingmatteocolautti@gmail.com

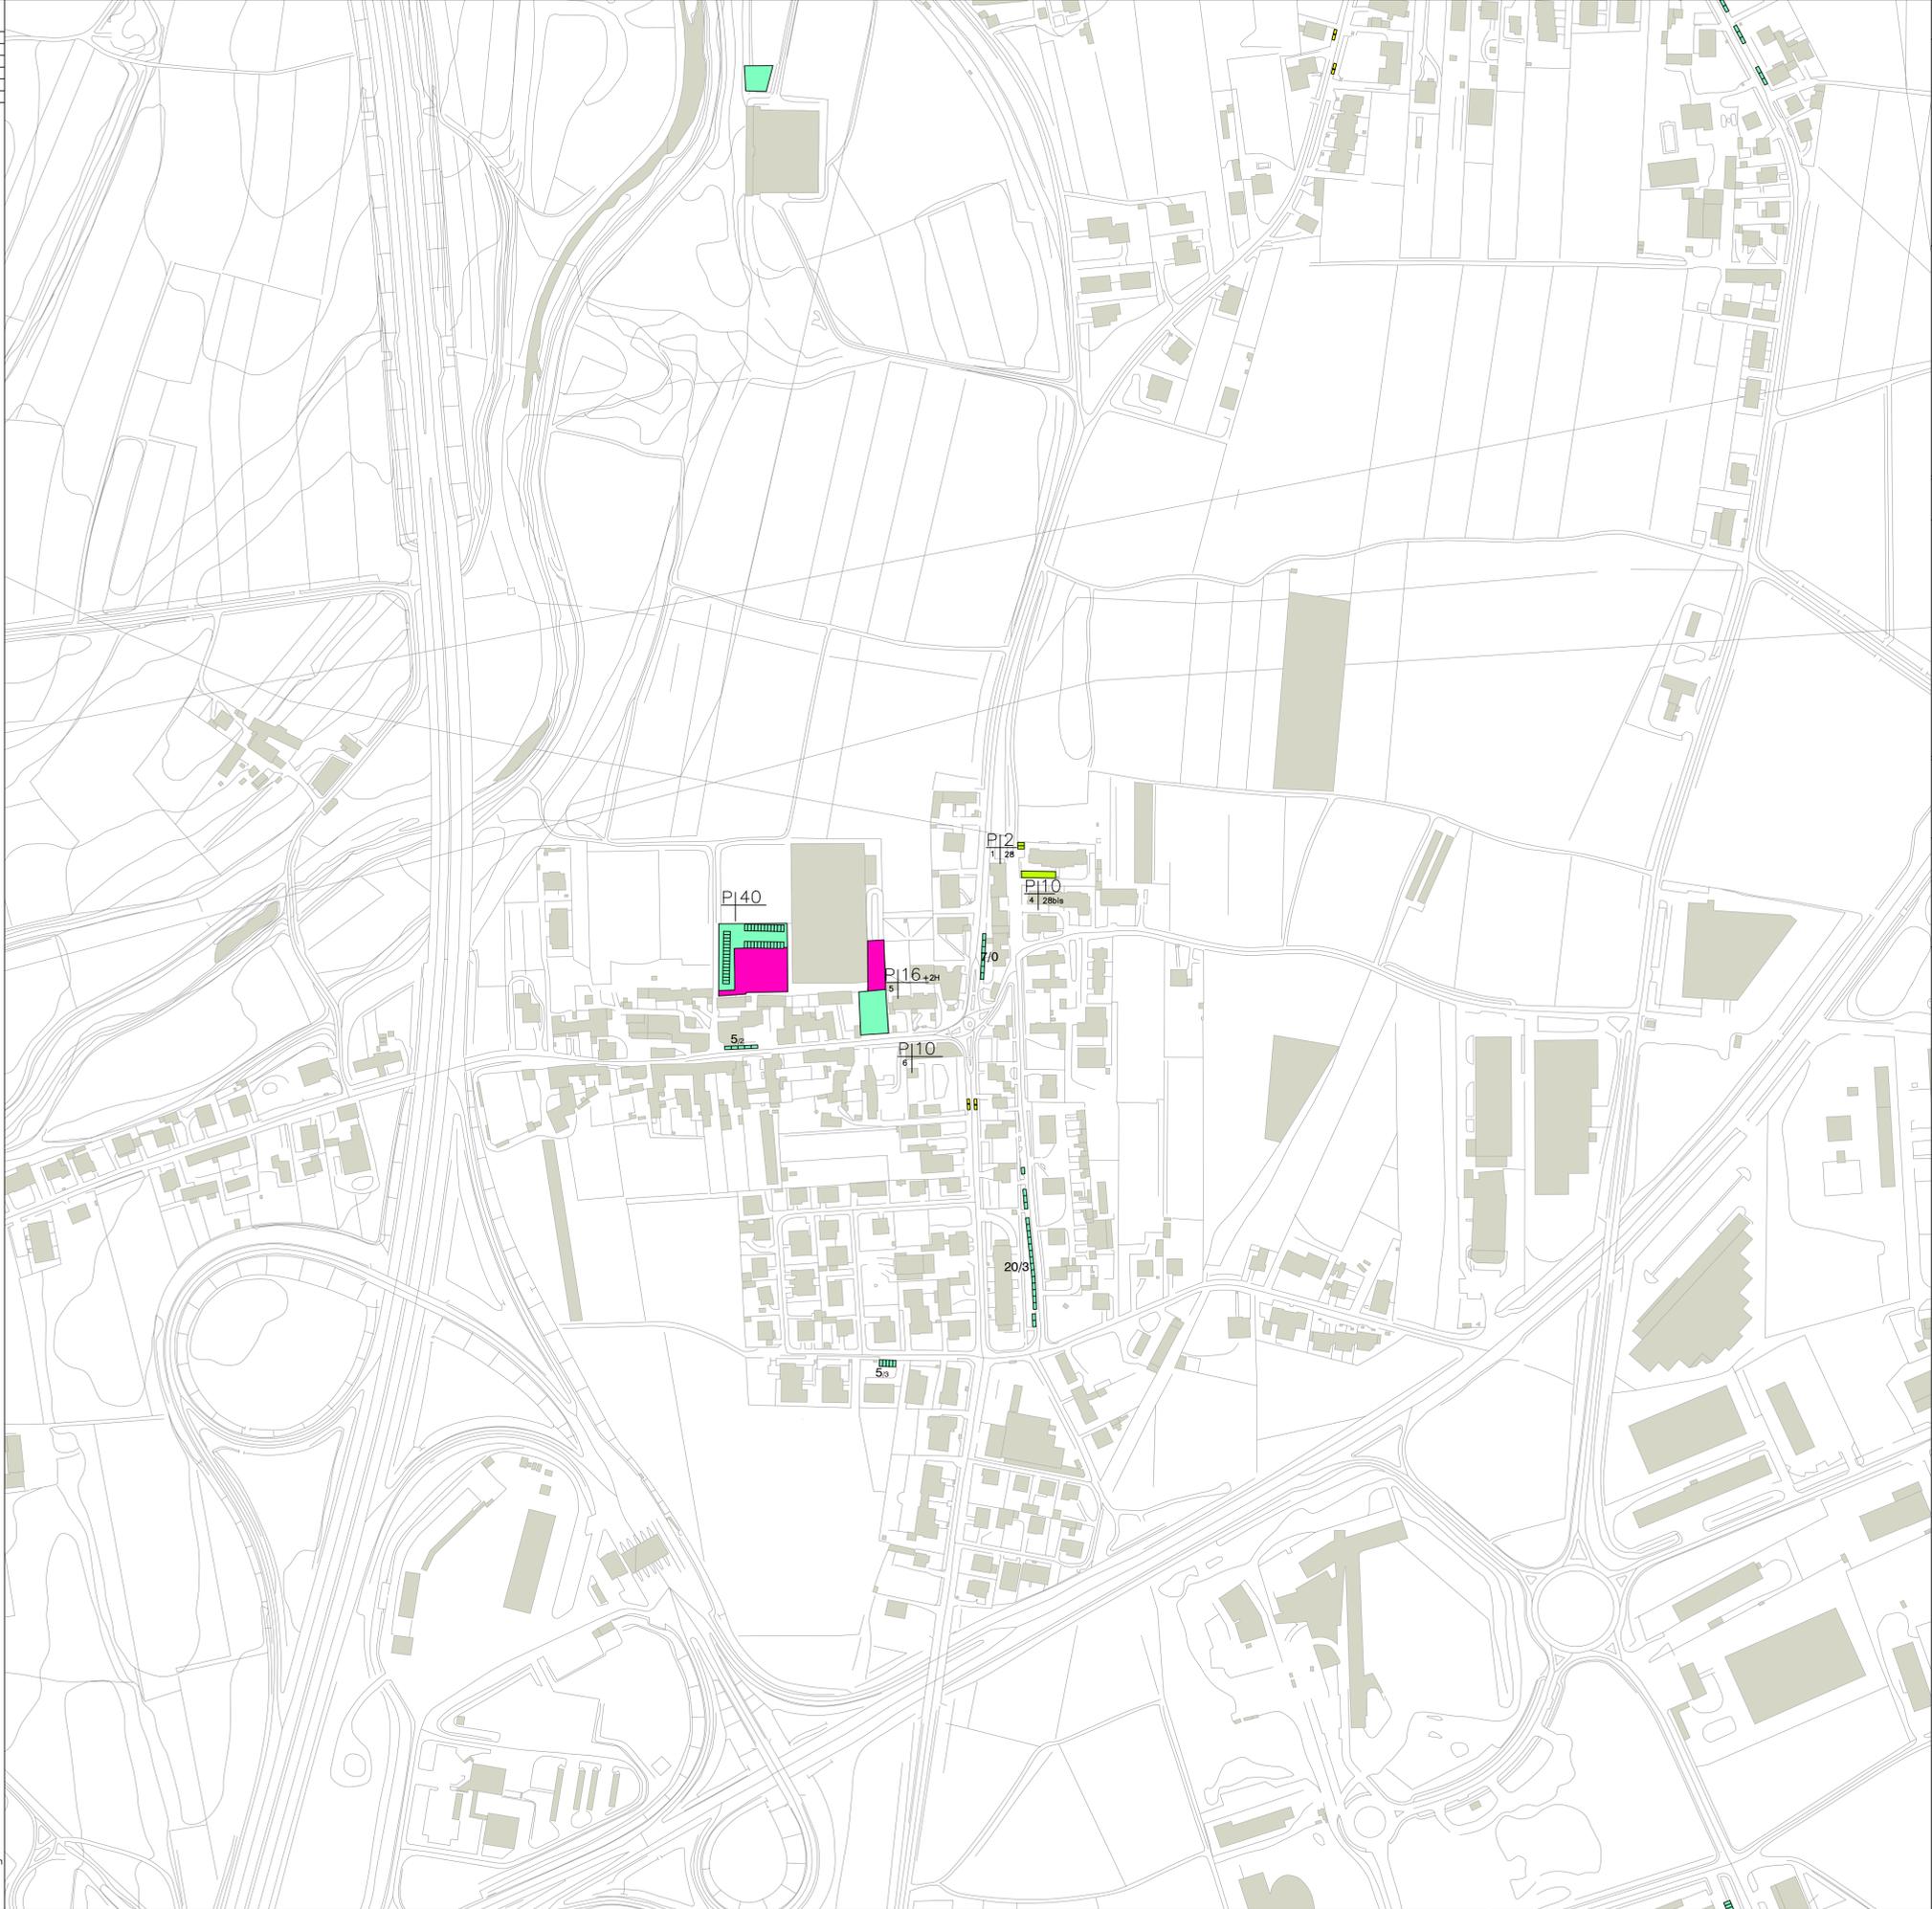

SOSTA LIBERA

PARCHEGGIO PUBBLICO  numero stalli offerta di sosta
 SOSTA SU AREA PROPRIA numero stalli occupati riferiti al rilievo 2014 domanda di sosta

PARCHEGGIO USO PUBBLICO  numero stalli offerta di sosta
 numero stalli occupati riferiti al rilievo 2014 domanda di sosta

PARCHEGGIO PUBBLICO  organizzazione sosta in linea
 organizzazione sosta a pettine
 organizzazione sosta a dente di sega
 SOSTA SU CARREGGIATA  numero stalli - offerta di sosta
 numero stalli occupati riferiti al rilievo 2014 domanda di sosta
 organizzazione sosta in linea
 sosta riservata agli invalidi
 PARCHEGGIO USO PUBBLICO  numero stalli occupati riferiti al rilievo 2014 domanda di sosta
 organizzazione sosta a pettine
 organizzazione sosta a dente di sega

SOSTA DISCO ORARIO

SOSTA SU AREA PROPRIA  numero stalli offerta di sosta
 numero stalli occupati riferiti al rilievo 2014 domanda di sosta

SOSTA SU CARREGGIATA  numero stalli - offerta di sosta
 numero stalli occupati riferiti al rilievo 2014 domanda di sosta
 organizzazione sosta in linea
 organizzazione sosta a pettine
 sosta riservata agli invalidi
 organizzazione sosta a dente di sega

AREA PARCHEGGIO PREVISTA NEL PRGC VIGENTE 

 UNITA' DI SPAZIO SOSTA (5m X 2,5m)