

scala 1: 2.500  
 aggiornamenti  
 19/05/2021 22/05/2021  
 6/06/2021


DEFINIZIONE DELLE STRADE ED AREE ESISTENTI DA  
 DESTINARE A PARCHEGGIO  
 LIMITAZIONE TEMPORALE PER LA SOSTA SU STRADA

PGTU  
**4P**  
 MOLIN NUOVO

aprile 2021  
 PROVINCIA  
**UDINE**  
 COMUNE  
**TAVAGNACCO**

professionista incaricato  
 ing. Luca Mascherin  
 viale della Vittoria 6, Udine  
 luca.mascherin@gmail.com

consulente unico  
 ing. Matteo Colautti  
 via Caccia 39, Udine  
 ingmatteocolautti@gmail.com

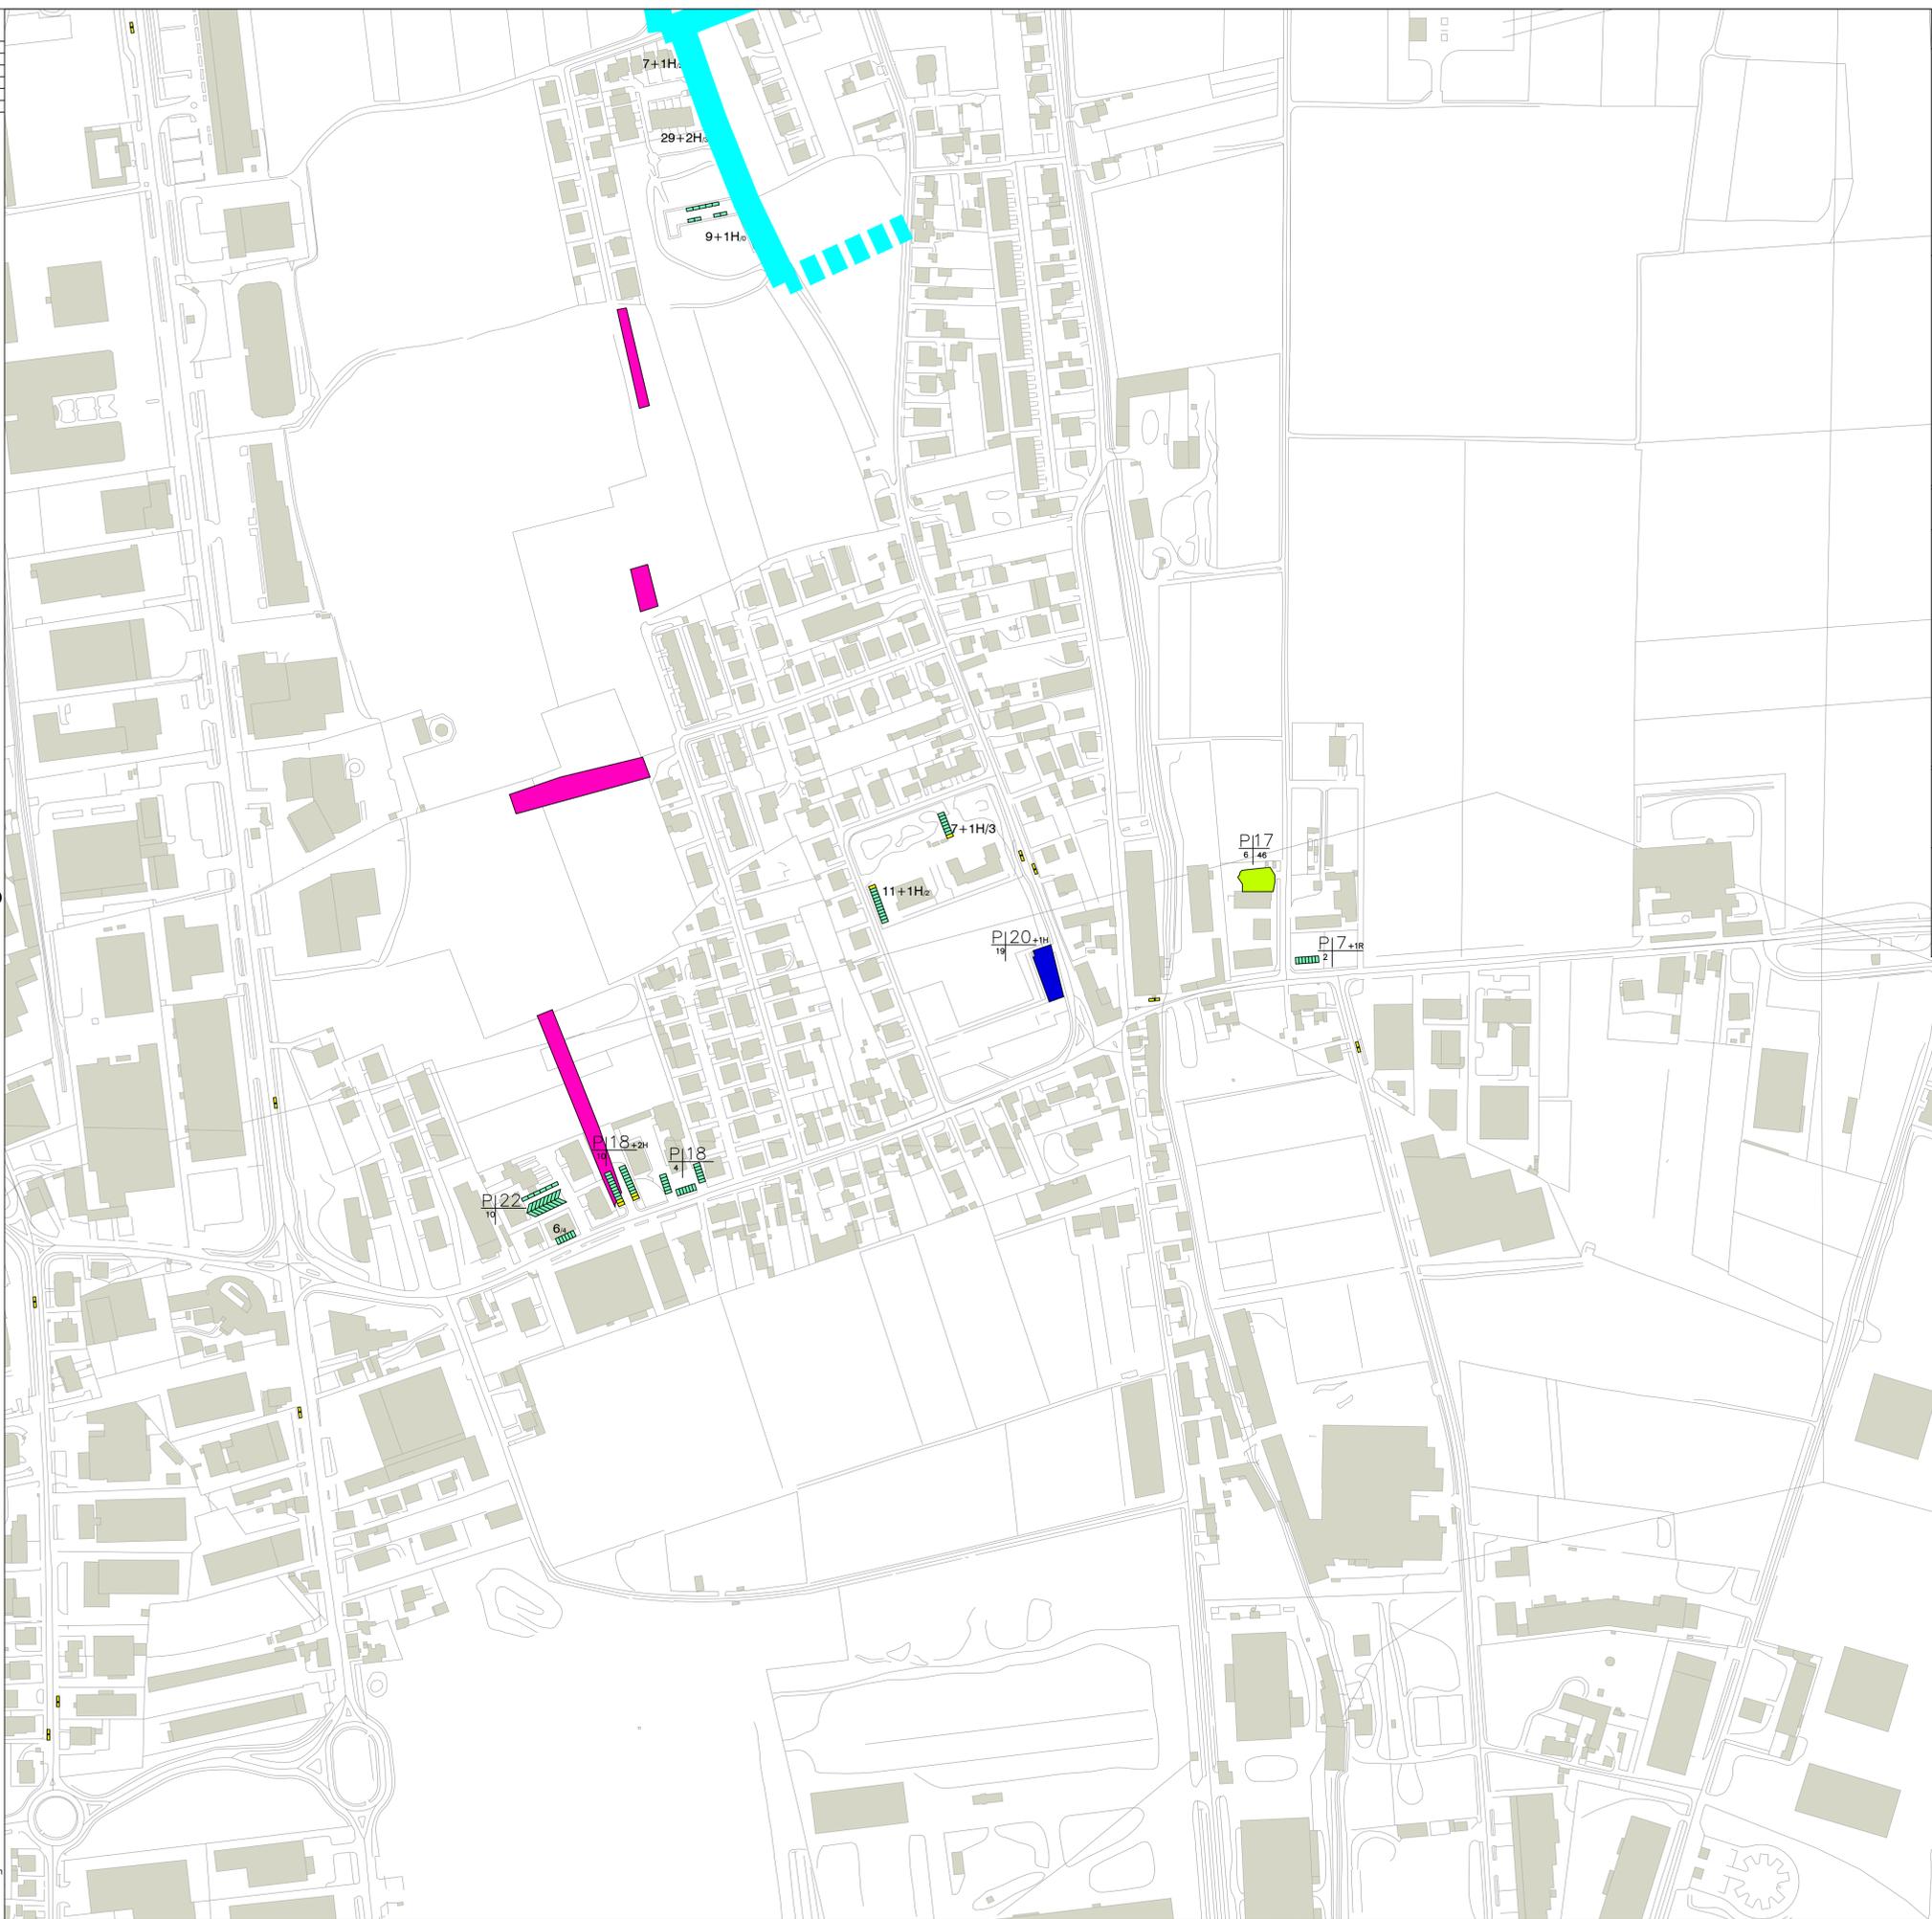

**SOSTA LIBERA**

PARCHEGGIO PUBBLICO

SOSTA SU AREA PROPRIA

PARCHEGGIO USO PUBBLICO

**SOSTA SU CARREGGIATA**

PARCHEGGIO USO PUBBLICO

**SOSTA DISCO ORARIO**

SOSTA SU AREA PROPRIA

SOSTA SU CARREGGIATA

AREA PARCHEGGIO PREVISTA NEL PRGC VIGENTE

UNITA' DI SPAZIO SOSTA (5m X 2,5m)

numero stalli offerta di sosta  
 numero stalli occupati riferiti al rilievo 2014 domanda di sosta  
 numero stalli - offerta di sosta  
 numero stalli occupati riferiti al rilievo 2014 domanda di sosta  
 numero stalli - offerta di sosta  
 numero stalli occupati riferiti al rilievo 2014 domanda di sosta  
 numero stalli - offerta di sosta  
 numero stalli occupati riferiti al rilievo 2014 domanda di sosta

organizzazione sosta in linea  
 organizzazione sosta a pettine  
 organizzazione sosta a dente di sega  
 organizzazione sosta in linea  
 organizzazione sosta a pettine  
 organizzazione sosta a dente di sega  
 sosta riservata agli invalidi

organizzazione sosta in linea  
 organizzazione sosta a pettine  
 organizzazione sosta a dente di sega  
 sosta riservata agli invalidi