
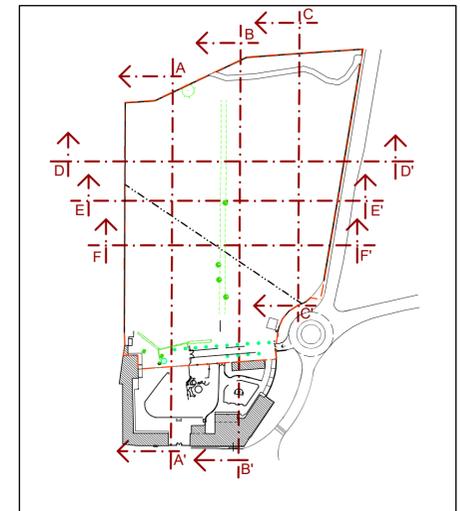


# SEZIONI STATO DI FATTO

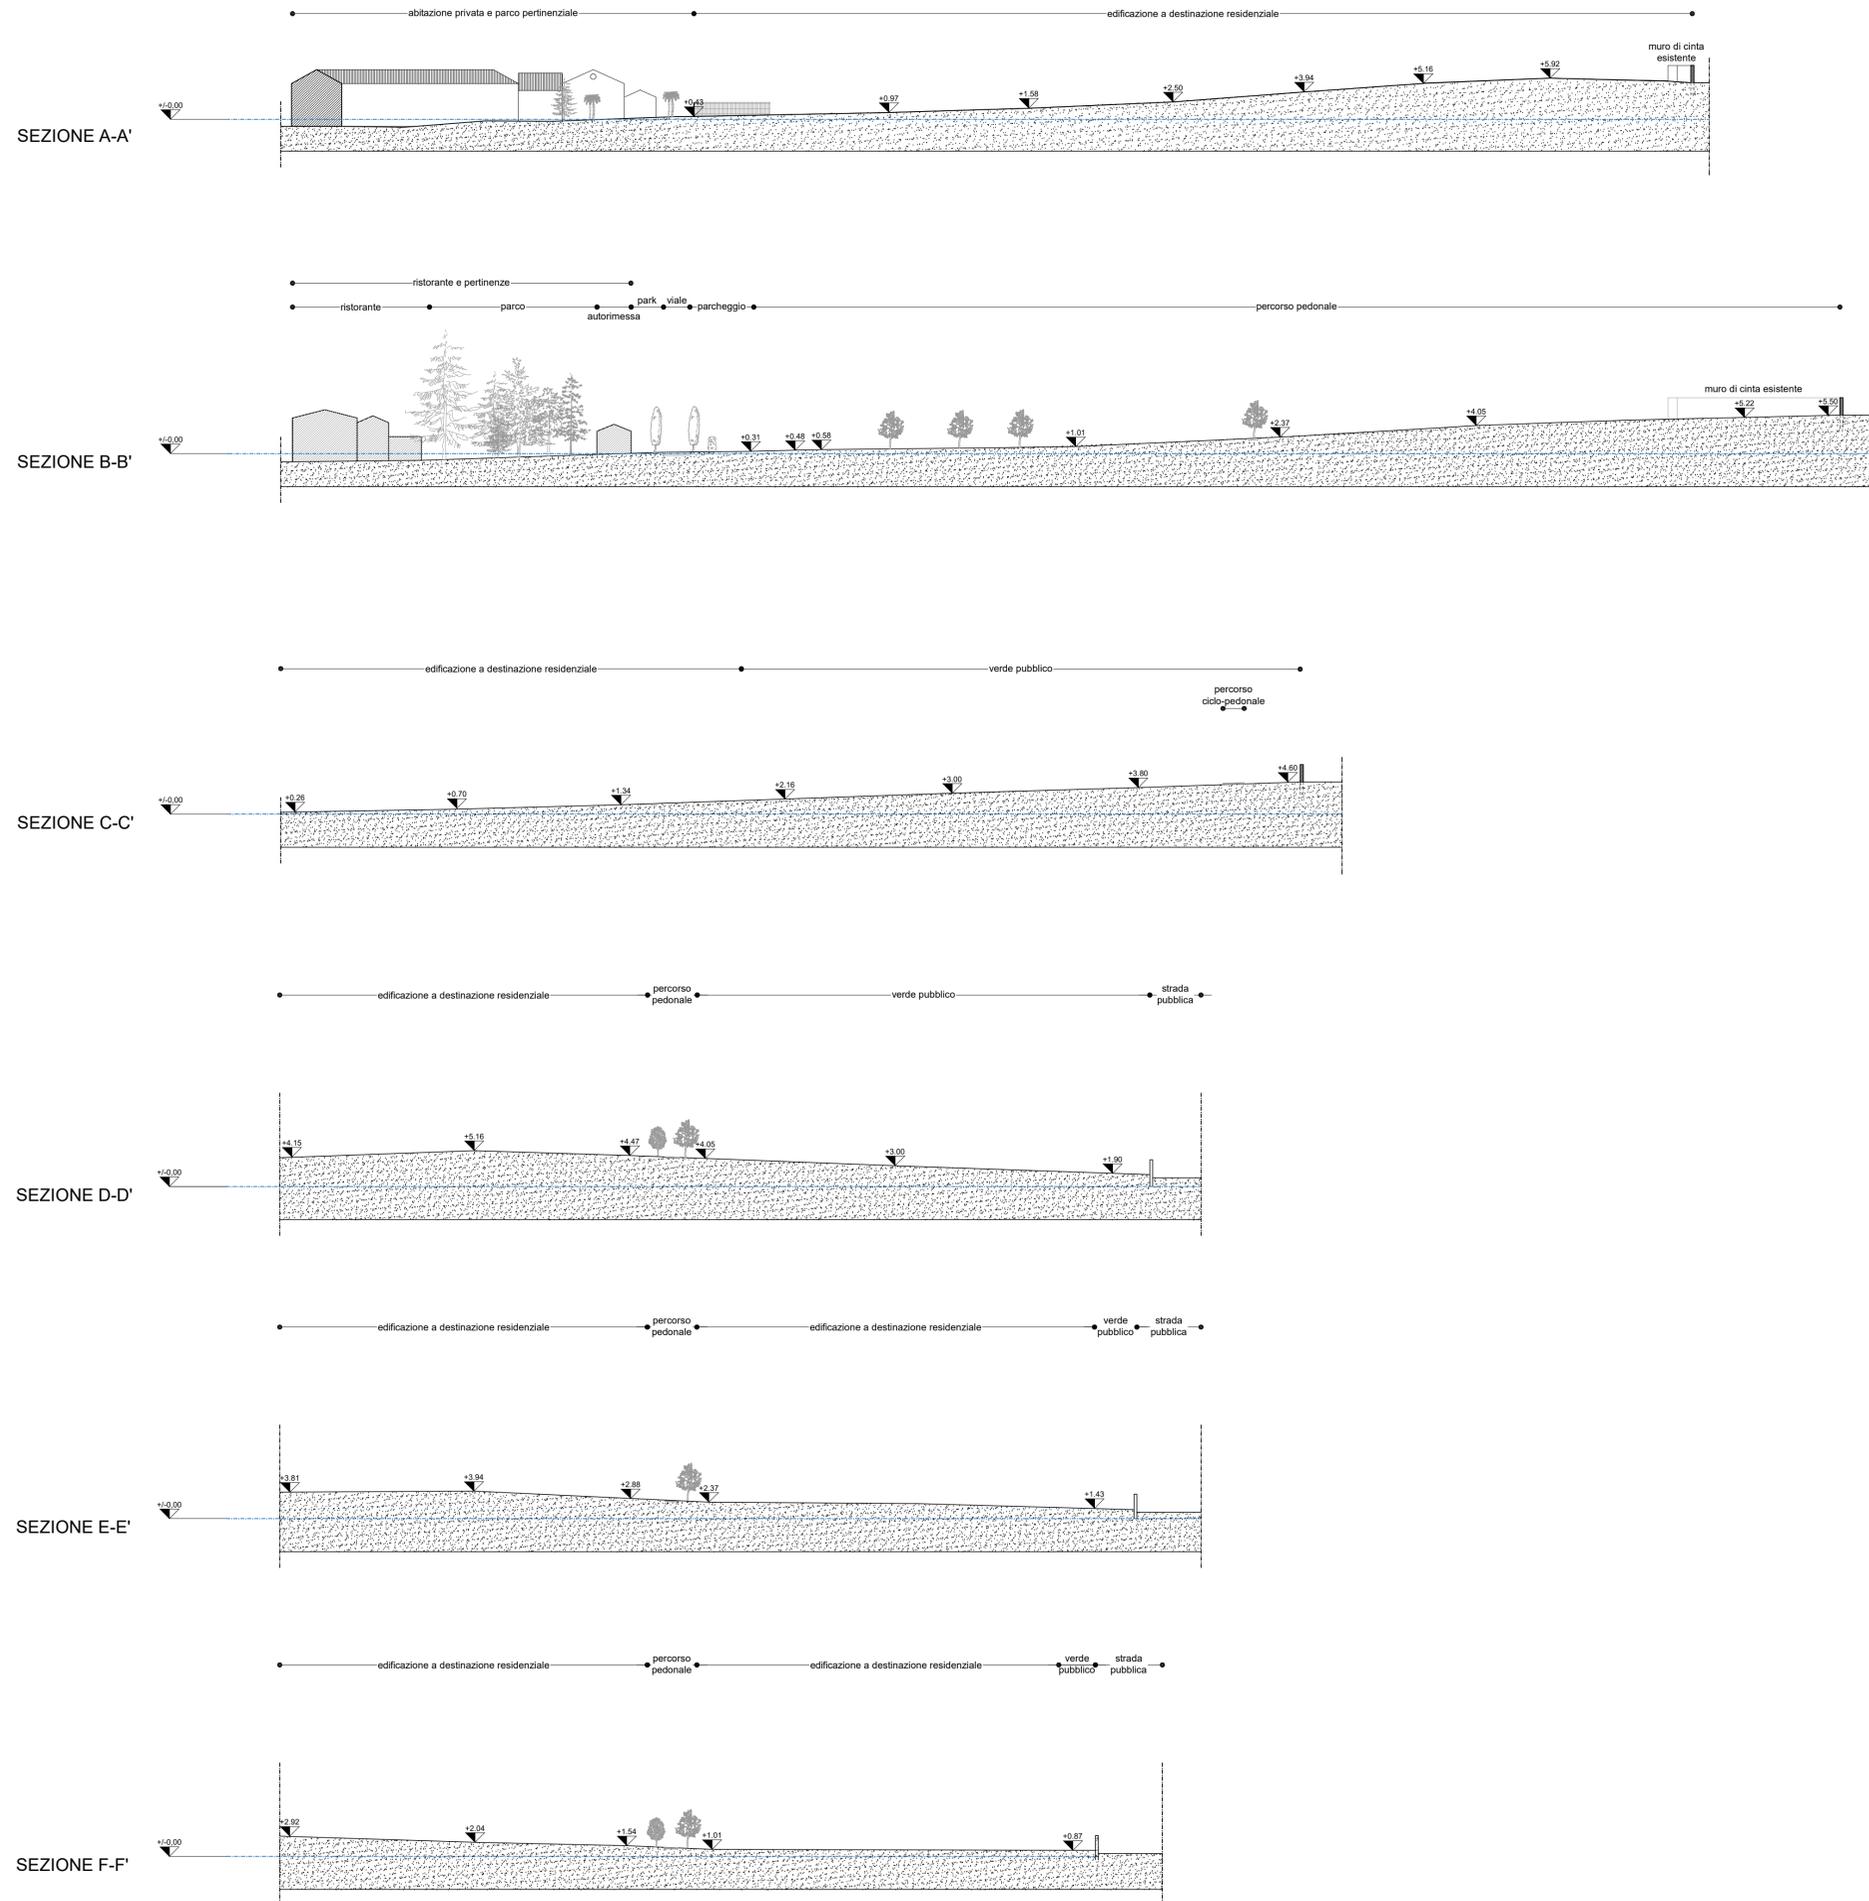

COMUNE DI TAVAGNACCO

VARIANTE NON SOSTANZIALE AL P.A.C. DI INIZIATIVA PRIVATA DENOMINATO "AMBITO A" SITO A TAVAGNACCO, redatta ai sensi della L.R. 05/2007 art. 63 sexies

I committenti:

SEBAH SRL

RIGO Stefano

RIGO Pietro

<b>SEZIONI</b>		<small>Foglio 11 mappa II 536-537-538-539-540-541-542-543-544-545-546-547-548</small> 
<b>STATO DI FATTO</b>		
scala disegno	1:500	
MARZO 2024		
Geom. PAOLO CECUTTI 33100 UDINE - via Zioletti, 4 tel. 0432/295497 studio@cecutti.it - www.cecutti.it		<b>3</b>
Arch. BEATRICE CENCINI 33037 Passignan di Prato (UD) via Asti 5/A tel. 3397361992 cencinibeatrice@gmail.com		