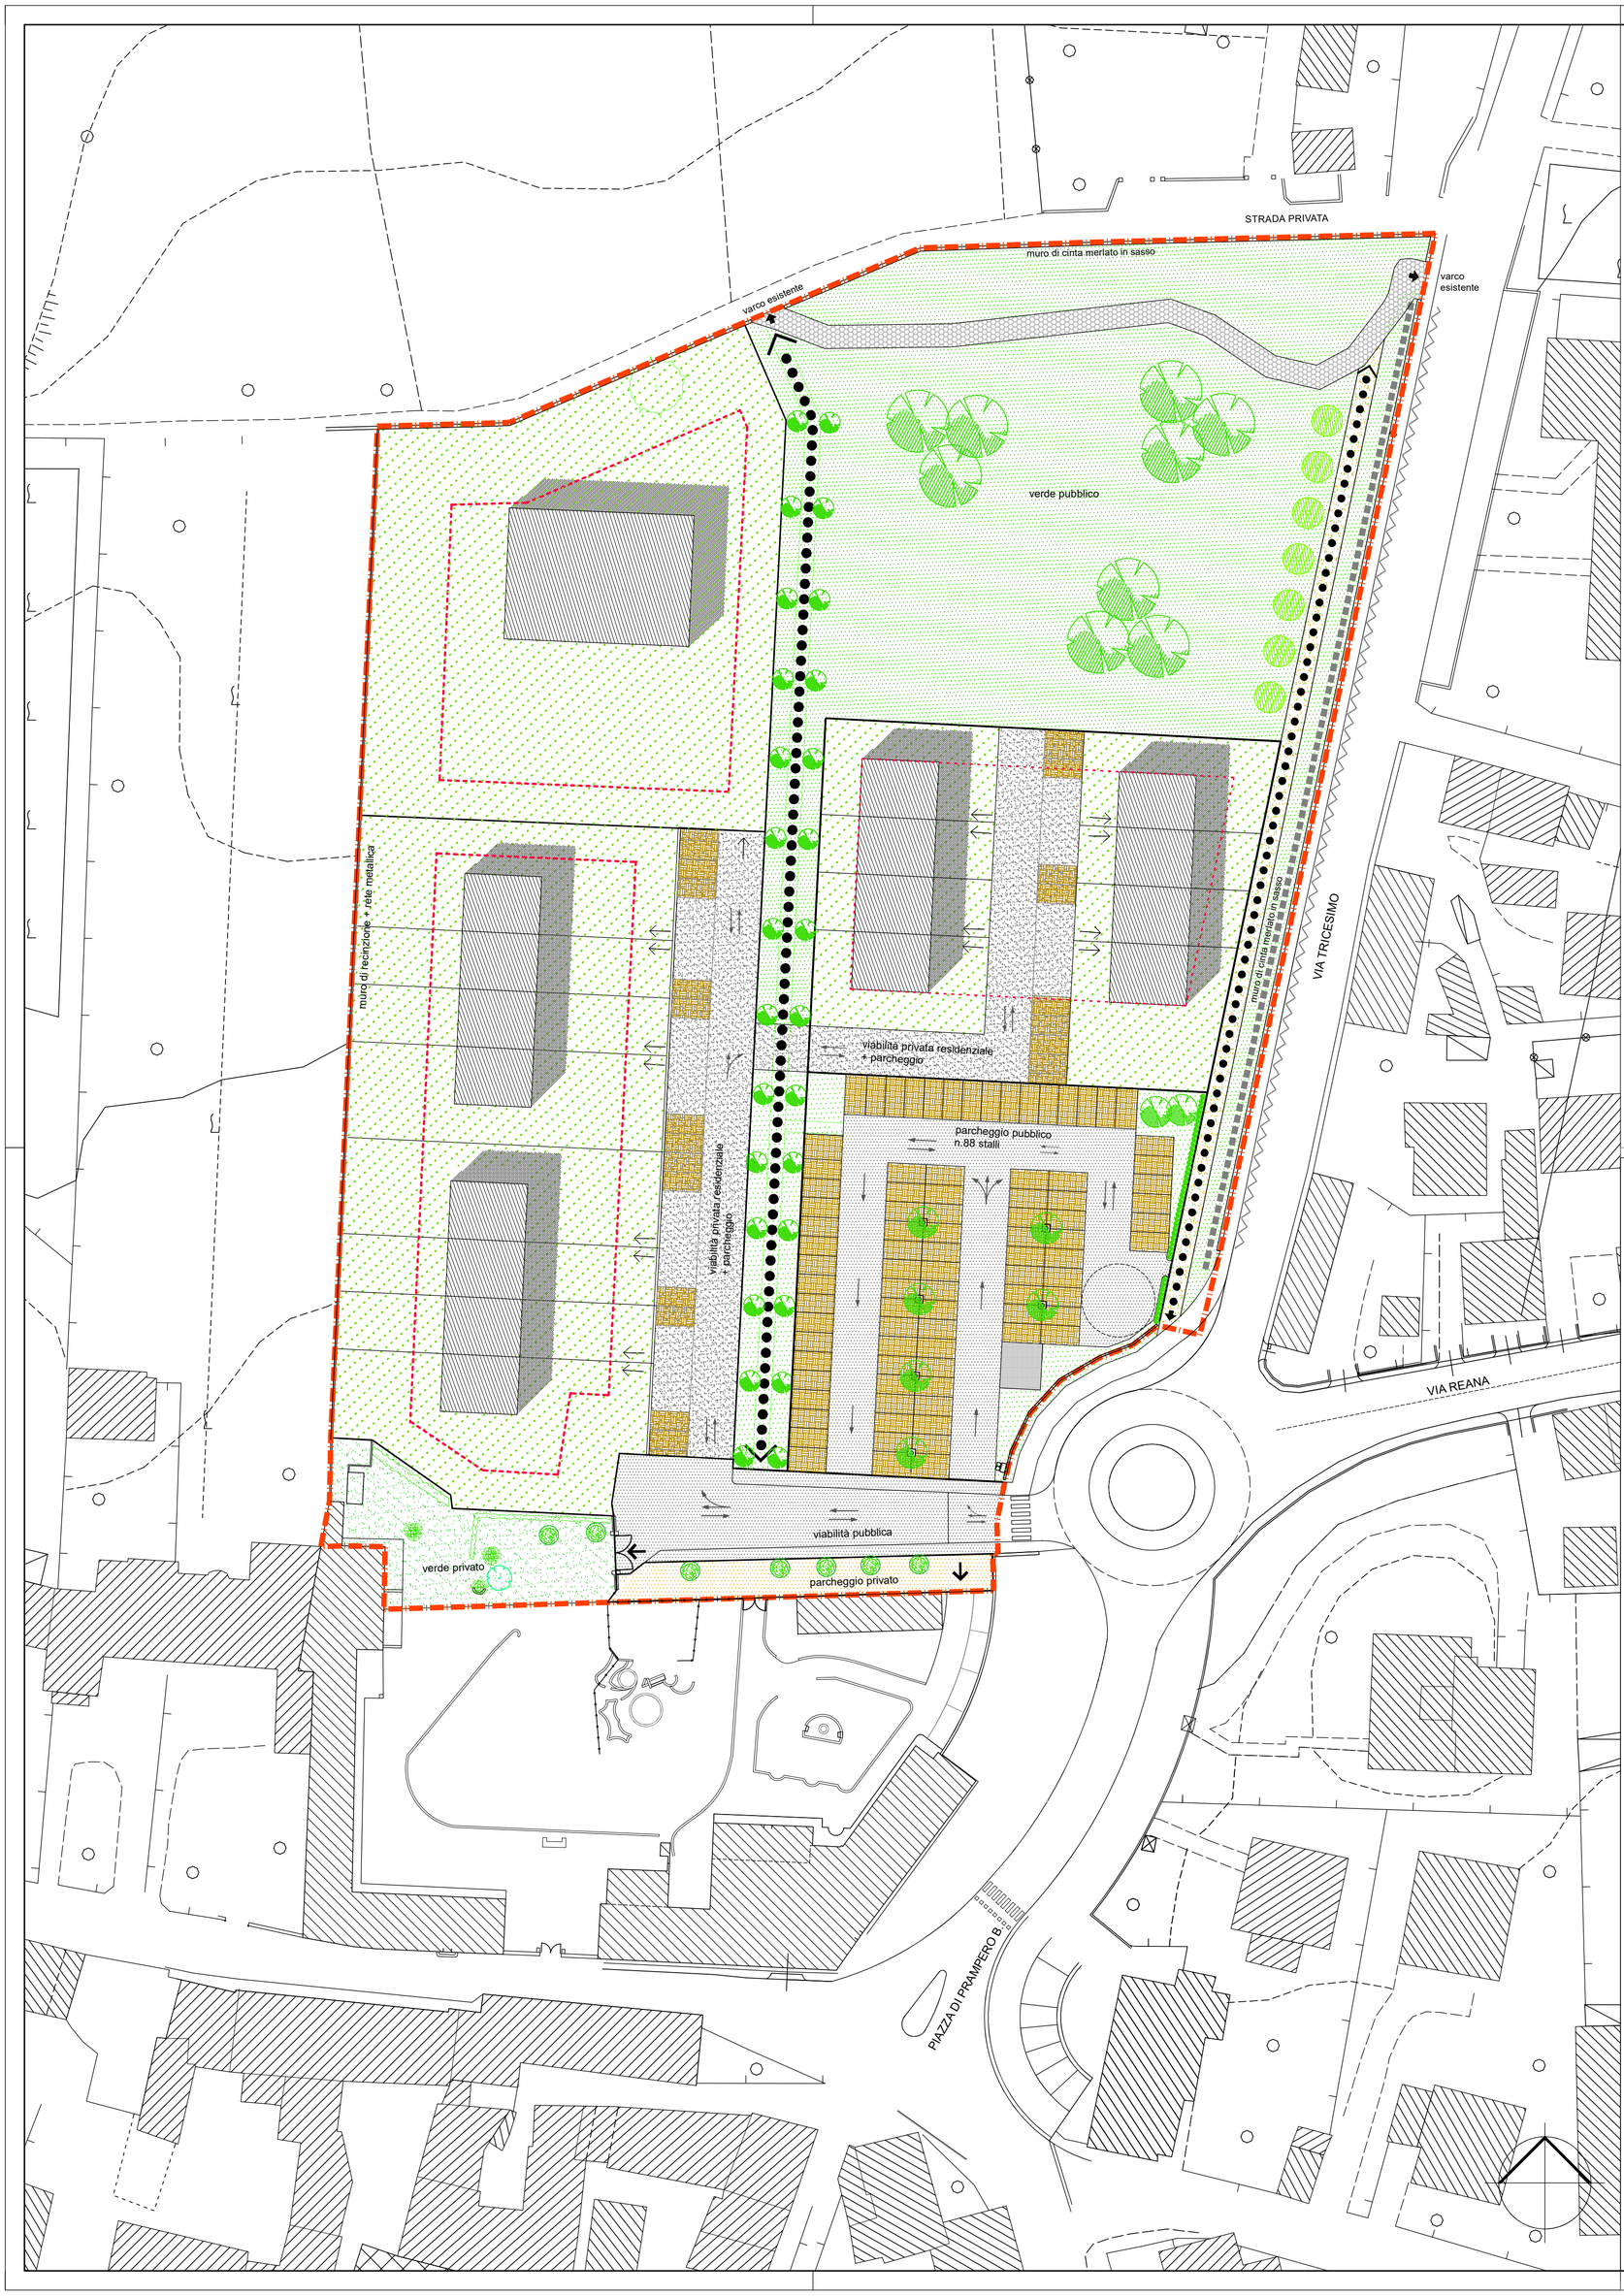

LEGENDA

LIMITI

- LIMITE DI PAC
- LIMITE DI ZONA OMOGENEA E/O DI LOTTO

PLANIVOLUMETRICO INDICATIVO

- POLIGONI DI EDIFICABILITA'
- INVILUPPO INDICATIVO EDIFICI DI PROGETTO
- LOTTO EDIFICABILE + VERDE PRIVATO
- VERDE PRIVATO DI RISPETTO DEL CONTIGUO INSEDIAMENTO STORICO E RELATIVO PARCO
- PARCHEGGI PRIVATI RESIDENZIALI
- PARCHEGGIO PRIVATO
- PARCHEGGIO PUBBLICO - N. 88 STALLI
- AREA RICARICA VEICOLI ELETTRICI - N.2 STALLI - (spostamento piattaforma in cls armata)
- VERDE PUBBLICO DI QUARTIERE

CONNESSIONE INTERNE-ESTERNE

- PERCORSO CICLO-PEDONALE ESISTENTE
- PERCORSO PEDONALE DI PROGETTO
- PISTA CICLABILE DI PROGETTO

PREVISIONI PARTICOLARI

- PULIZIA,CONSERVAZIONE E RIPRISTINO MURO DI CINTA MERLATO SU VIA TRICESIMO
- DIVIETO DI APERTURA VARCHI E ACCESSI SU MURO DI CINTA LUNGO VIA TRICESIMO
- FILARI DI ALBERI DI ALTO FUSTO
- NUOVI ALBERI
- ACCESSI CARRAI
- VARCHI PEDONALI e/o CICLABILI ESISTENTI

C O M U N E D I T A V A G N A C C O

VARIANTE NON SOSTANZIALE AL P.A.C. DI INIZIATIVA PRIVATA DENOMINATO "AMBITO A" SITO A TAVAGNACCO, redatta ai sensi della L.R. 05/2007 art. 63 sexies

I committenti:

SEBAH SRL

RIGO Stefano

RIGO Pietro

PLANIVOLUMETRICO INDICATIVO

PROGETTO

Cecutti Progetti

scala disegno 1:500

MARZO 2024

Foglio 11 mapp.li 536-537-538-539-540-541-542-543-544-545-546-547-548

Geom. PAOLO CECUTTI
33100 UDINE - via Zoletti, 4
tel. 0432/295497
studio@cecutti.it - www.cecutti.it

Arch. BEATRICE CENCINI
33037 Pasian di Prato (UD) via Asti 5/A
tel. 3397361992
cencinibeatrice@gmail.com

6