



PIANO ATTUATIVO COMUNALE DI INIZIATIVA PRIVATA ZONA H2 "EX AMBITO C"

Elaborato
SCHEMA DEGLI ACCESSI

Tavola

04

Scala 1:500

Progettista
dott. pian. Daniele Orzan

Data
maggio 2019

Revisioni
agosto 2019
settembre 2019

STUDIO ORZAN
urbanistica
via dei Campi 32/c - 34170 Gorizia - tel. 0481 240259
info@studioorzan.com

Aspetti Viabilistici
dott. ing. Fiorella HONSELL
Studio Tecnico ing. F. Honsel e ing. R. Catalano
via dell'Ermada 12/2 - 34151 Trieste - Tel. 040 215222

Verifiche catastali e aspetti edilizi

PATAT & TUTI
GEOMETRI ASSOCIATI
Gemono del Friuli via Toboga, 5 tel. 0432/970089
Cod. Fisc. e P. IVA 01604450302
info@sagem-gemono.it

Committente





PRONTOAUTO

S.S. 13 Pontebbana KM 146,400
33017 Collalto di Tarcento (UD)
Tel. +39 0432 784212 - Fax +39 0432 784210
www.prontoauto.it



Responsabile del procedimento

dott. arch. Lidia Giorgessi

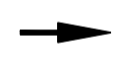LEGENDA

-  Manovre consentite per gli accessi all'ambito di PAC
-  Aiuole / spartitraffico
-  Cordonate
-  Perimetro di Piano Attuativo Comunale

ROTATORIA S.S.13 - S.P.51

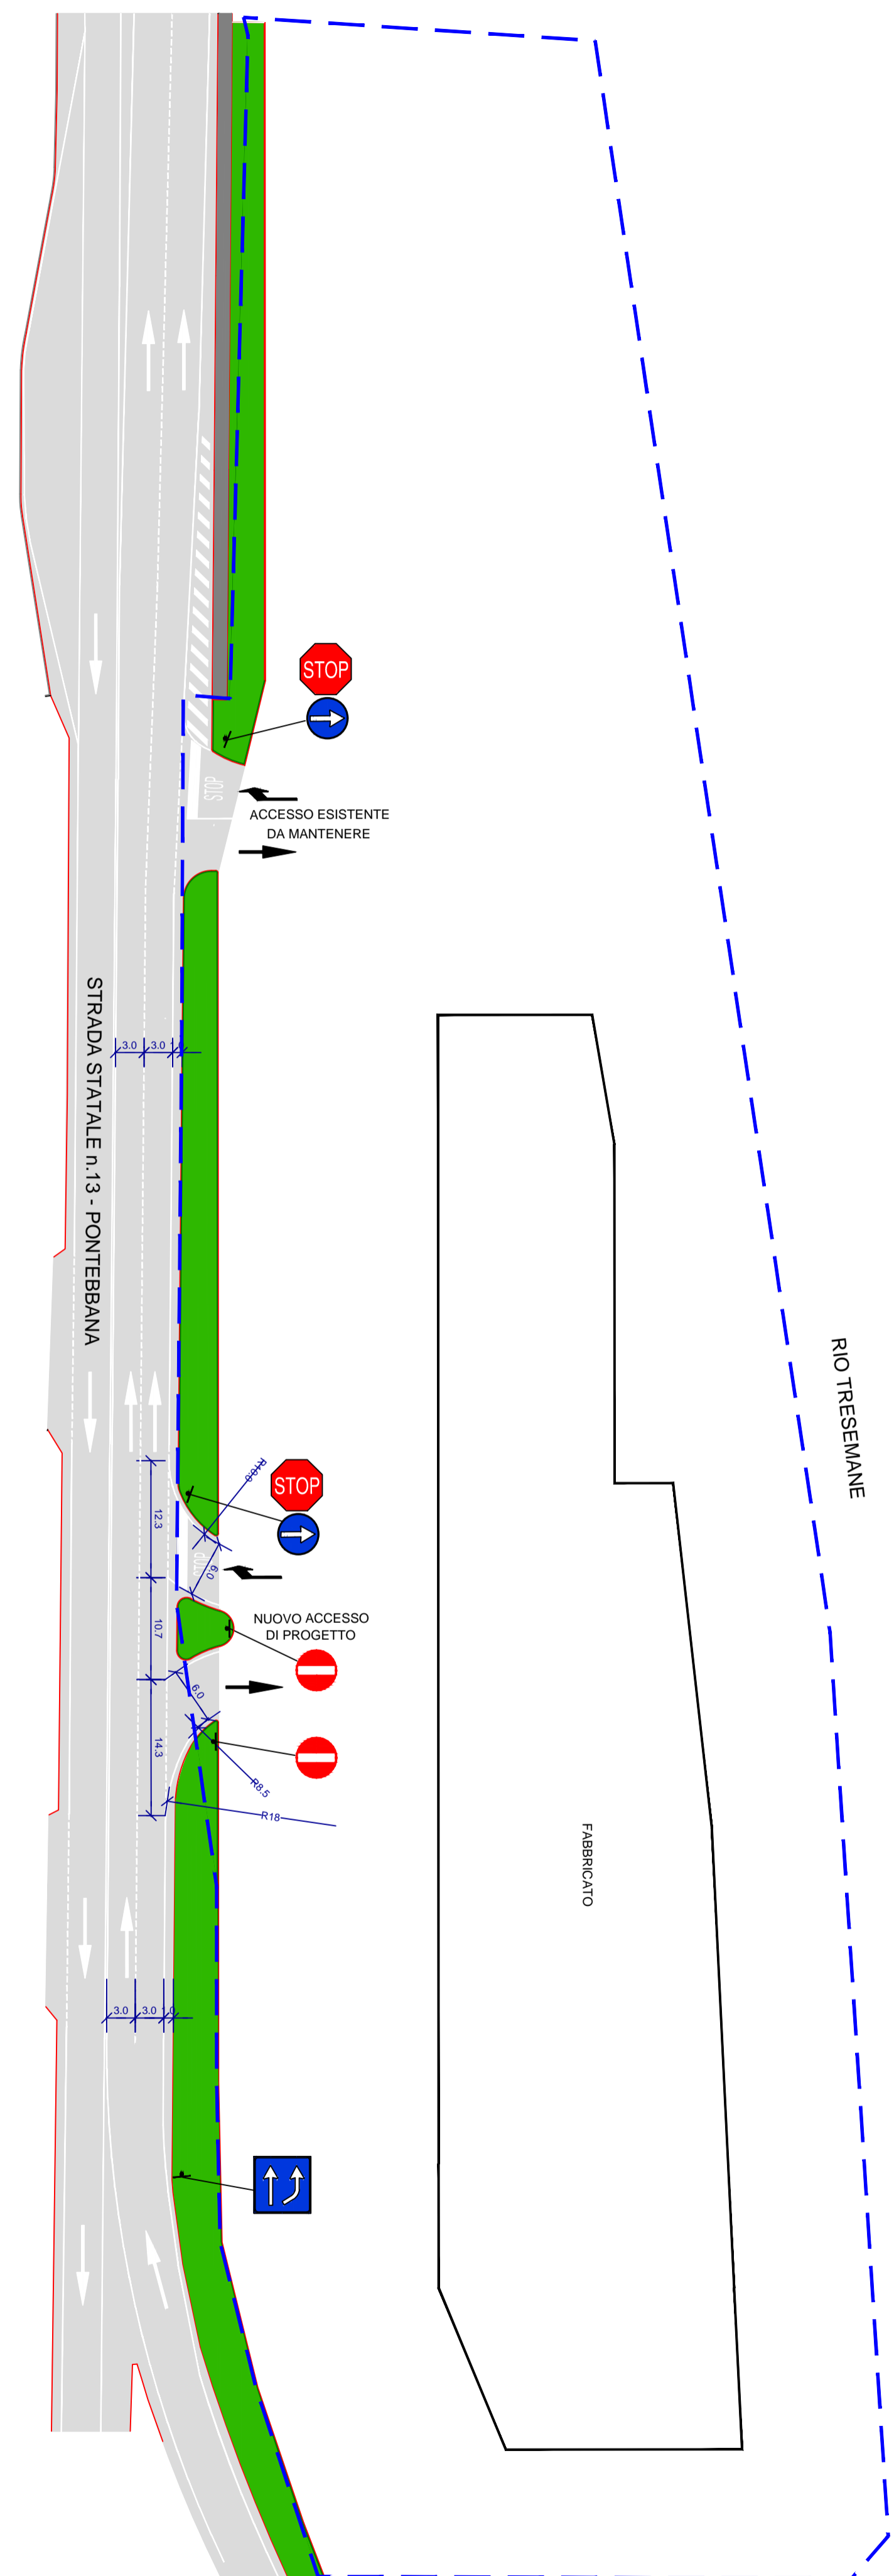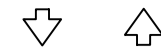

NODO DELLE TANGENZIALI