

P.R.U.S.S.T. denominato
 "RIQUALIFICAZIONE URBANA ED AMBIENTALE
 ED INTERVENTI DI MIGLIORAMENTO DELLA VIABILITA' NEL DISTRETTO INSEDIATIVO
 COSTITUITO DAI COMUNI DI UDINE, TAVAGNACCO, REANA DEL ROJALE, TRICESIMO"

**REALIZZAZIONE DI UN P.I.P. (INTERVENTO 8.16)
 A FELETTO UMBERTO**

Fg. 22, mappali 103-105-112-134-135-139-140-161-333-424-427-430-432-437 Fg. 31, mappali 295-370-458-478


PRPC

VIABILITA' - sezioni


data: TAVOLA

scala 1/100-1/50-1/20 **10**


progettazione: architetto sandro stefanini - udine, via dei torriani n° 5 - tel/fax 0432.501869

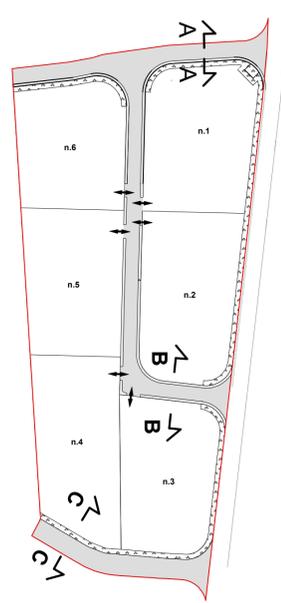


PARTICOLARE MARCIAPIEDE/CUNETTA STRADALE SCALA 1/20

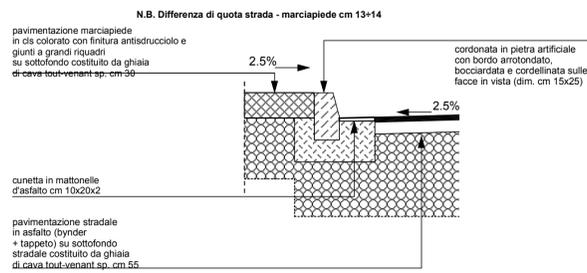


PARTICOLARE SCIVOLO PER MARCIAPIEDE (ACCESSI CARRAI) scala 1/50

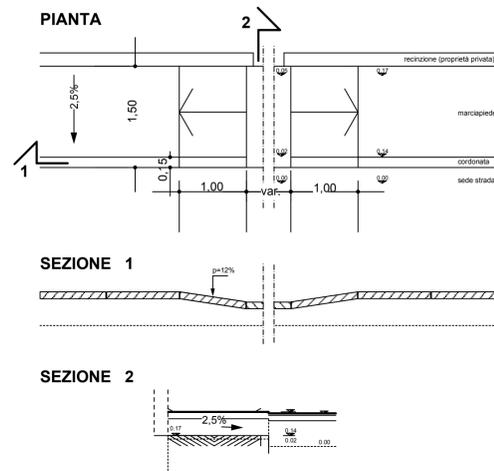

SEZIONE A-A

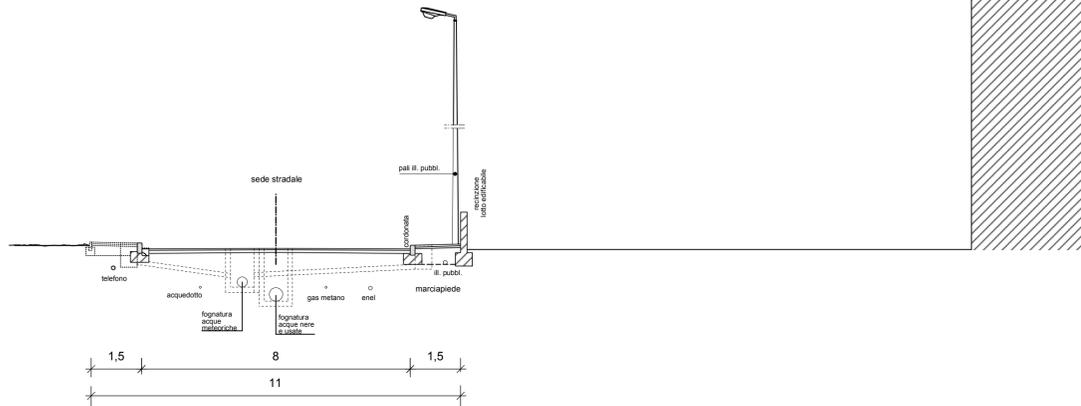

SEZIONE B-B

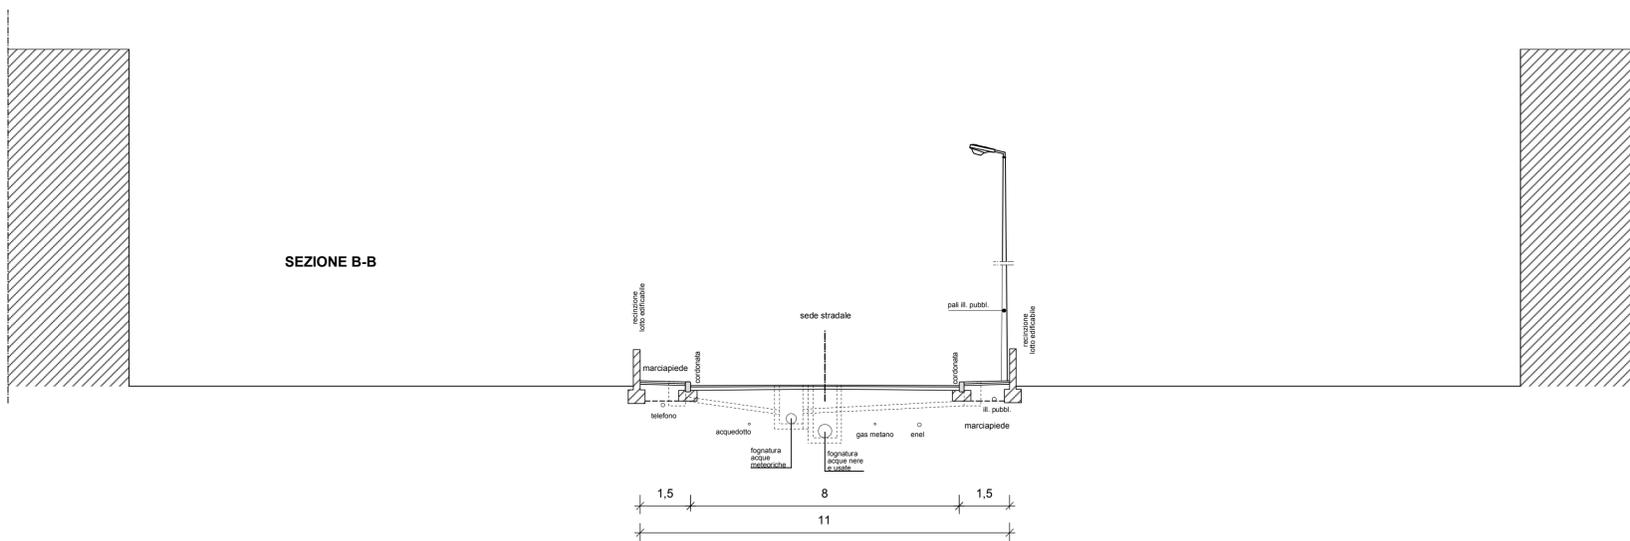

SEZIONE C-C

