



VARIANTE AL PIANO REGOLATORE

GENERALE COMUNALE

Variante n. 47

Ufficio Tecnico
Urbanistica ed
Edilizia Privata


PROGETTO

P1.a

Progettazione
Arch. Claudio BARRINI
Collaborazione
Arch. Michele GUCCARDI
Folito Umberto, marzo '98

ZONIZZAZIONE

SCALA 1:5000

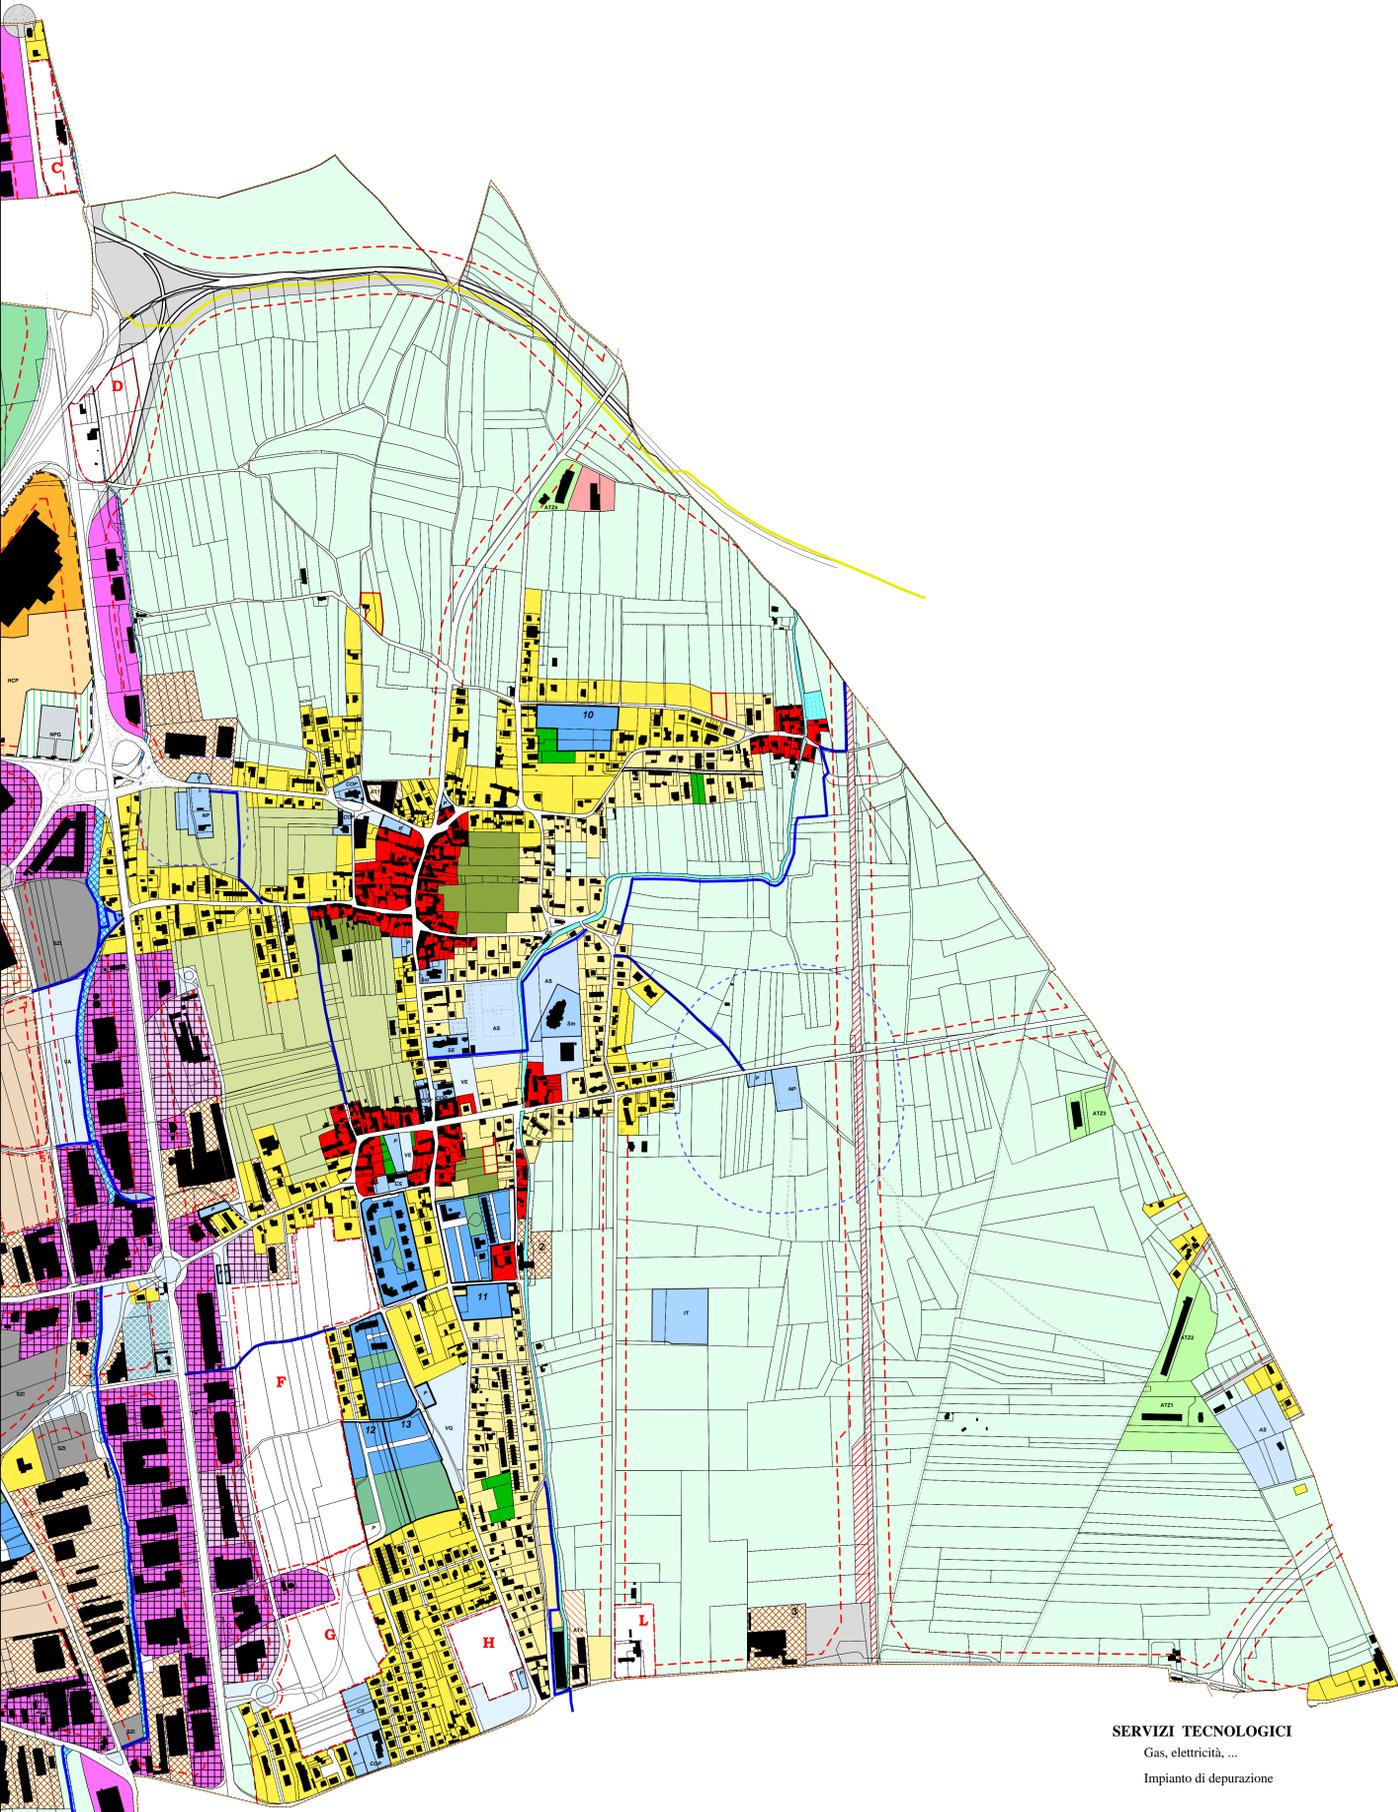

LEGENDA

ZONE OMOGENEE

ZONA OMOGENEA A	
ZONA OMOGENEA A1	
ZONA OMOGENEA A7	
ZONA OMOGENEA B	
ZONA OMOGENEA B Convenzionata	
ZONA OMOGENEA B Compartata	
ZONA OMOGENEA B0	
ZONA OMOGENEA B0 Convenzionata	
ZONA OMOGENEA C	
Numerazione con riferimento alle schede dei P.R.P.C.	
ZONA OMOGENEA C/G	
AMBITI DI TRASFERIMENTO	
AMBITI DI TRASFERIMENTO ALLEVAMENTI ZOOTECNICI	
ZONA OMOGENEA D2	
ZONA OMOGENEA D2.1	
ZONA OMOGENEA D3	
ZONA OMOGENEA D3.1	
Lotti D3 con prescrizioni particolari	
ZONA OMOGENEA D3a	
ZONA OMOGENEA H2	
ZONA OMOGENEA H2.1	
ZONA OMOGENEA H3	
ZONA OMOGENEA H3.1	
ZONA OMOGENEA H4	
Servizi zona commerciale/industriale/direzionale	
ZONA OMOGENEA HC	
Perimetro zona HC	
Zona parcheggi	
Verde rispetto ambientale	
Cimitero di guerra	
ZONA OMOGENEA I	
AREA DI RILEVANTE INTERESSE AMBIENTALE DEL CORMOR	
ZONA OMOGENEA F	
ZONA OMOGENEA E4	
ZONA OMOGENEA E6.0	
ZONA OMOGENEA E6.1	
ZONA OMOGENEA E6.2	
ZONA OMOGENEA E6.3	
ZONA OMOGENEA S	
SERVIZI E ATTREZZATURE COLLETTIVE	
VIABILITA' E TRASPORTI	
Parcheggi di relazione	
CULTO, VITA ASSOCIATIVA E CULTURA	
Edifici per il culto	
Edifici per uffici amministrativi	
Centro civico e sociale	
Biblioteca pubblica	
ISTRUZIONE	
Scuola materna	
Scuola elementare	
Scuola media inferiore	
ASSISTENZA E SANITA'	
Attrezzature per l'assistenza ai disabili	
Cimitero	
Assistenza anziani	
VERDE, SPORT E SPETTACOLI ALL'APERTO	
Verde di arredo urbano	
Nucleo elementare di verde	
Verde di quartiere	
Sport e spettacoli all'aperto	

SERVIZI TECNOLOGICI

- Gas, elettricità, ...
- Impianto di depurazione

ZONA OMOGENEA S1

ZONA OMOGENEA V

INFRASTRUTTURE

- VIABILITA' AUTOSTRADALE
- ALTRA VIABILITA'
- CAMPO DI DETERMINAZIONE VIABILITA' DI PROGETTO
- AREE FERROVIARIE
- SOVRAPPASSO CICLABILE E PEDONALE
- PERCORSO PEDONABILE E CICLABILE
- PERCORSO CICLABILE IN SEDE PROPRIA
- PERCORSO CICLABILE IN SEDE PROPRIA VARIANTE

LIMITI DI RISPETTO

- FASCIA DI RISPETTO STRADALE E FERROVIARIA
- FASCIA DI RISPETTO CIMITERIALE

ALTRE INFORMAZIONI

- PERIMETRO PRPC PUBBLICI O PRIVATI DEFINITI CONTESTUALMENTE AL PRGC
- DIVIETO NUOVI ACCESSI-CHIUSURA ESISTENTI
- ACQUE PUBBLICHE
- DEVIAZIONE IDRAULICA
- CONFINI COMUNALI