


**COMUNE DI TAVAGNACCO**

VARIANTE URBANISTICA N. 21

**TAV. GEN-03**

**P.R.G.C. - ZONIZZAZIONE- RAFFRONTO**

STRALCIO ZONIZZAZIONE STATO DI FATTO SCALA 1:1000

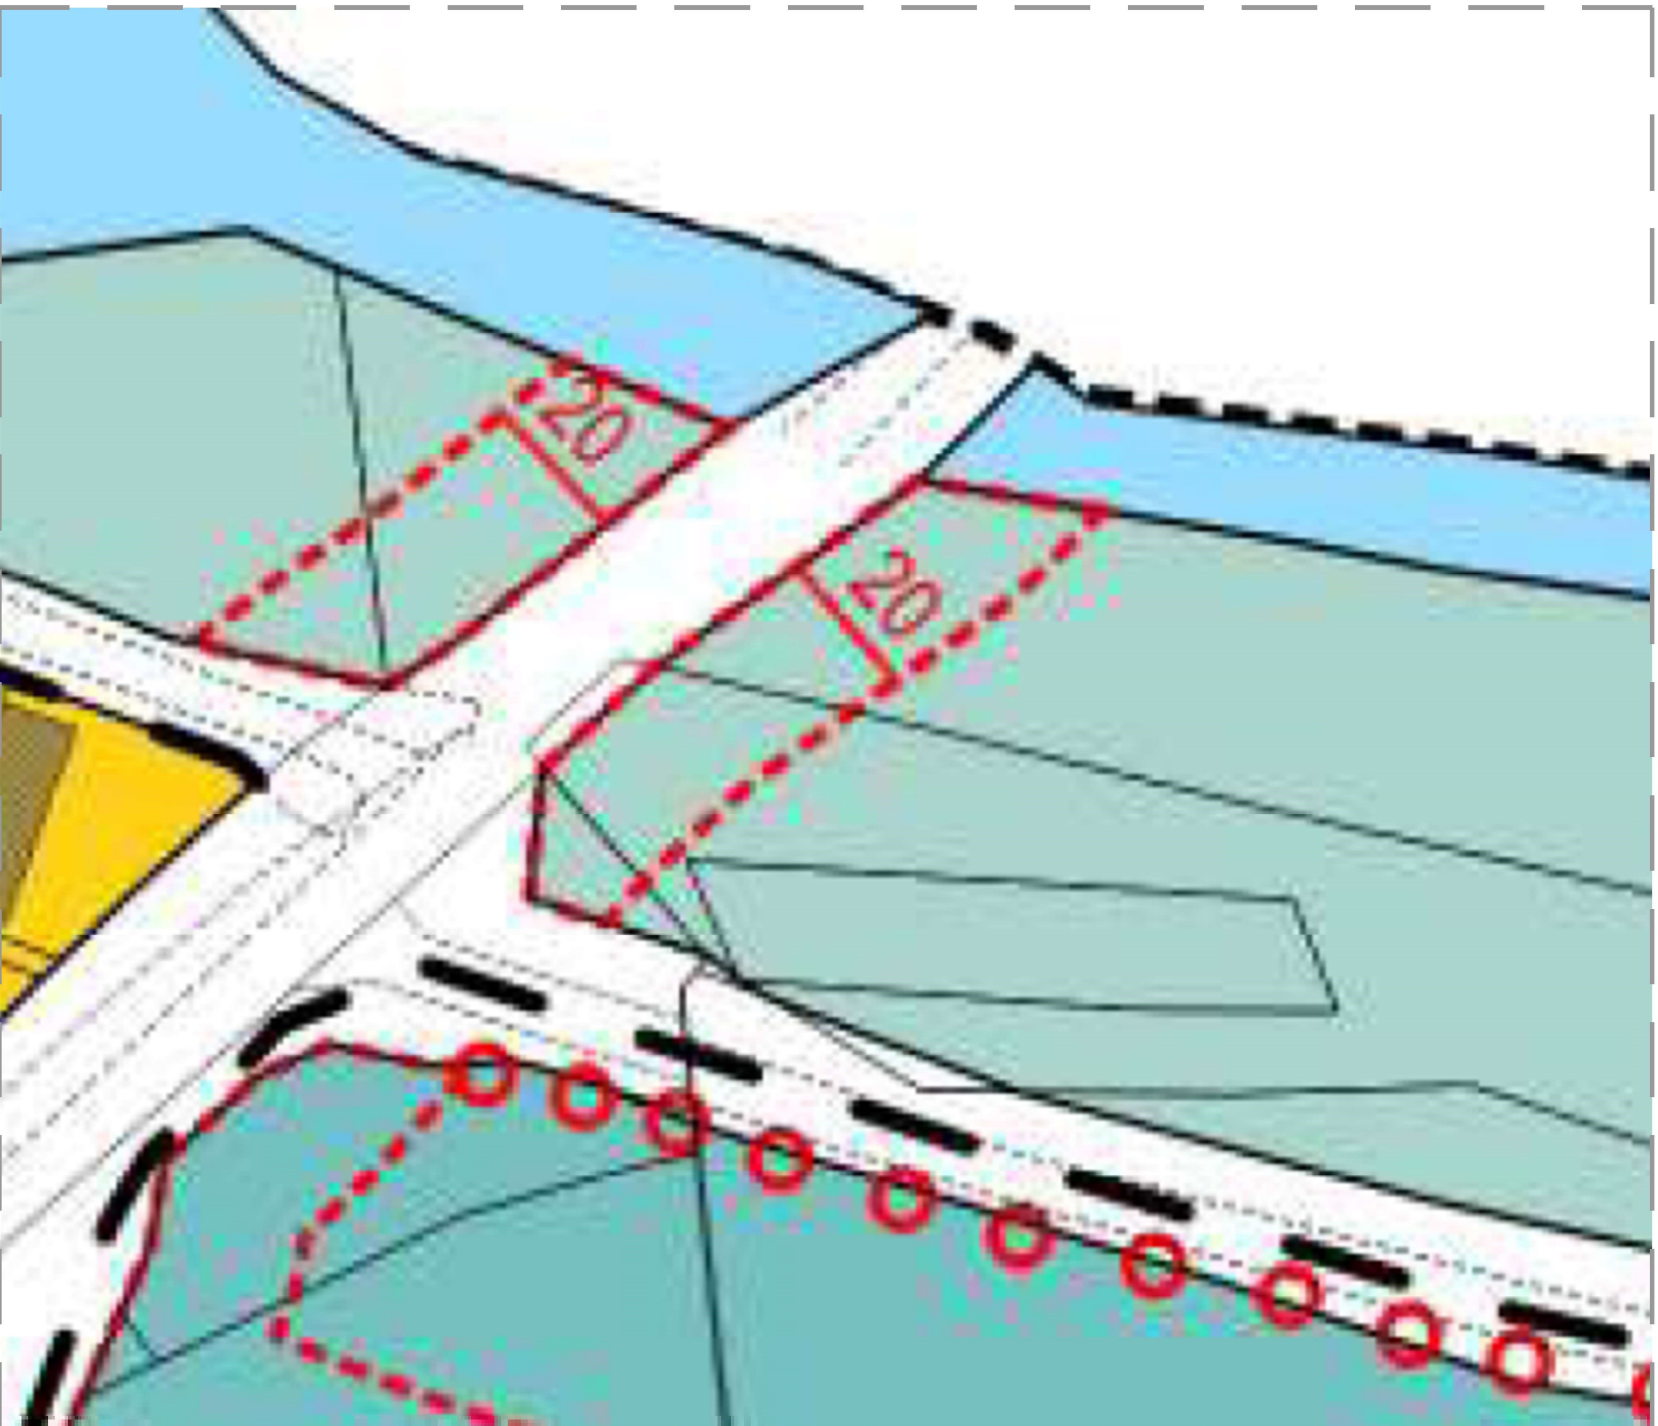

**Legenda:**

Zona ARIA (area di rilevante interesse ambientale n. 15)

Corri d'acqua

Piste ciclabili

STRALCIO ZONIZZAZIONE IN PROGETTO SCALA 1:1000

