



COMUNE DI
TAVAGNACCO


PIANO REGOLATORE GENERALE COMUNALE
VARIANTE n°22

LOCALIZZAZIONE RICHIESTE ACCOLTE

ZONIZZAZIONE OVEST

ipr. arch. Marcello Rollo
Viale della Vittoria, 73 - 33100 Udine
Tel. 0432 608168 - E-mail: arcnor@comune.tavagnacco.com

n° RICHIESTE ACCOLTE

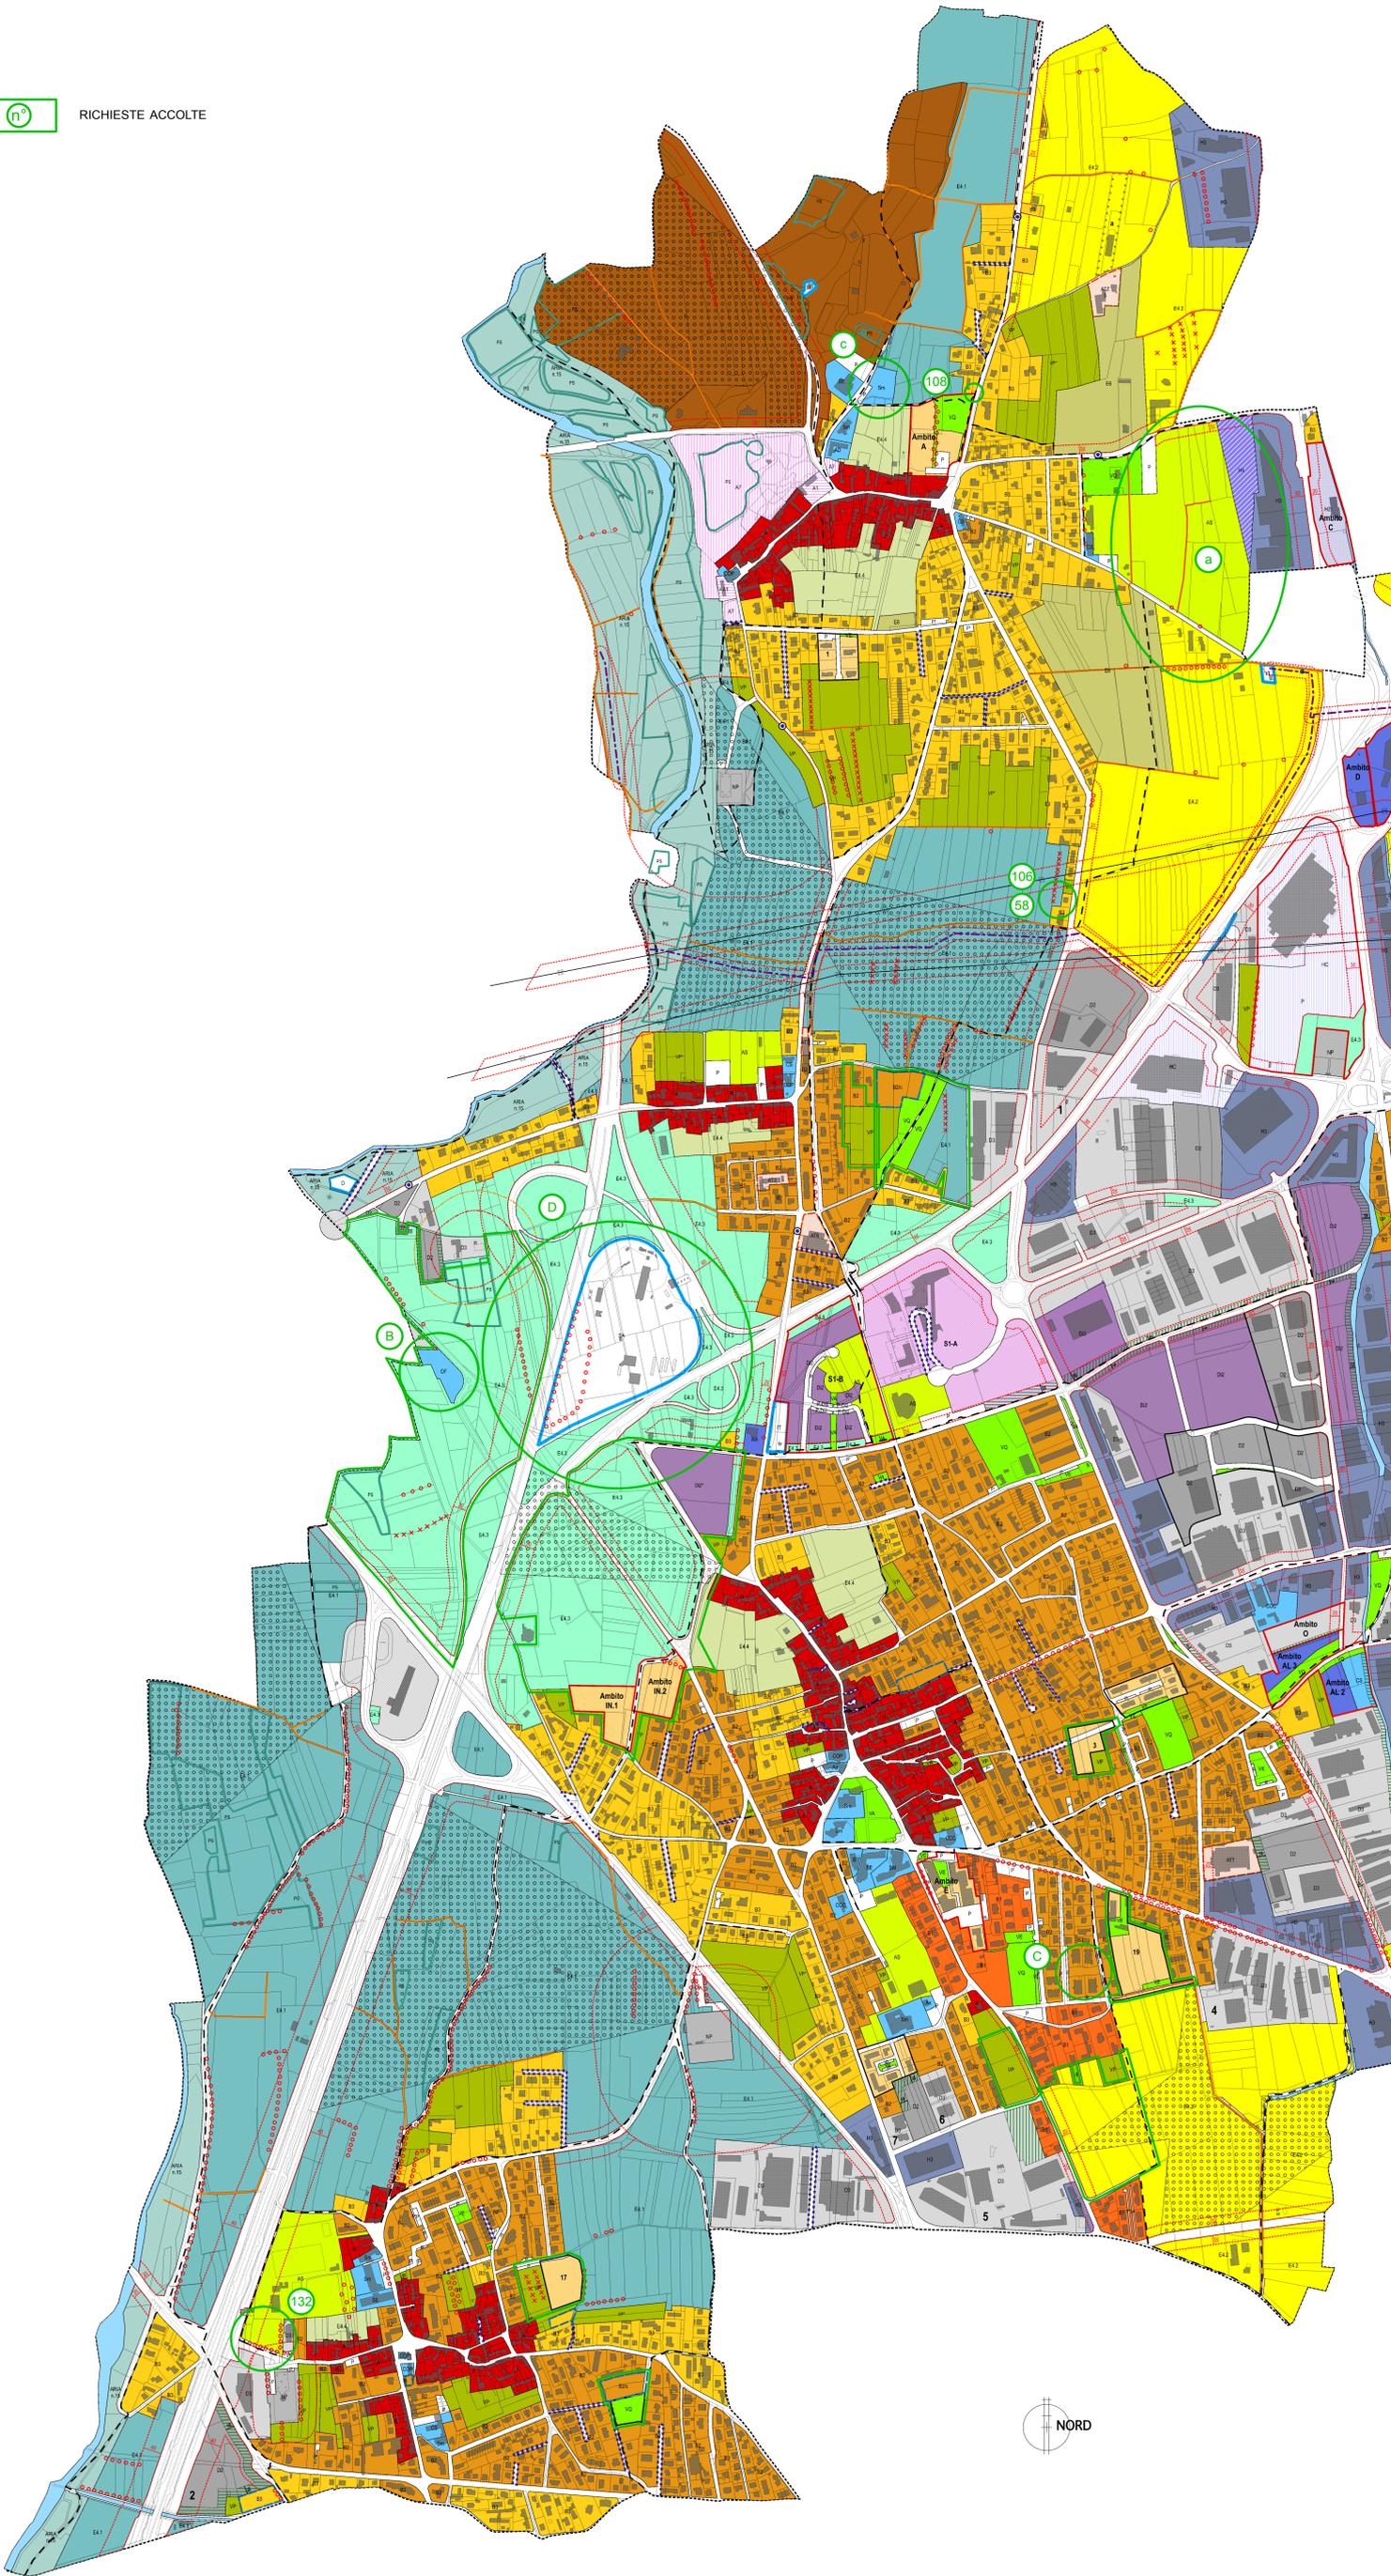

Legenda

- | | |
|---|---|
| Zona A | Servizi e attrezzature collettive verde, sport e spettacoli all'aperto: AS - sport e spettacoli all'aperto VA - verde di anredo VE - nucleo elementare di verde VQ - verde di quartiere |
| Zona A1 | Servizi e attrezzature collettive viabilità e trasporti: P - parcheggi P' - parcheggi privati ad uso pubblico |
| Zona A7 | Servizi tecnologici: D - depuratori IT - impianti gas, elettricità, ... SA - servizi autostradali |
| Zona B1 | Campo di determinazione della viabilità di progetto |
| Zona B2 | Perimetro Aree Convenzionate |
| Zona B3 | Perimetro piani attuativi definiti contestualmente al PRGC |
| Zona C | Fasce di rispetto: cimiteri, depuratori, strade, elettrodotti, gasdotti, ferrovie |
| Zona D2 (zona produttiva tradizionale di nuovo impianto) | Aree a rischio di incidente rilevante con inizio letalità |
| Zona D2 (zona delle tecnologie digitali di nuovo impianto)/Prescrizioni | Aree a rischio di incidente rilevante con elevata letalità |
| Zona D3 (zona produttiva tradizionale esistente) | Fasce di prato alberato (con misure) |
| Zona D3 (zona delle tecnologie digitali esistenti) | Fasce di mitigazione ambientale (con misure) |
| Zona E4.1 (aree di elevato interesse agricolo-paesaggistico: ambiti di naturalità) | Visuali da tutelare (art. "Visuali di pregio" delle NTA) |
| Zona E4.2 (aree agricole di riferimento per la realizzazioni di connessioni ecologiche e la rigenerazione di ecosistema) | Prati stabili |
| Zona E4.3 (aree agricole di compensazione e mitigazione ambientale e di rigenerazione ecologica) | Elementi vegetazionali da conservare (art. "Filari di gelso e siepi spontanee" della NTA) |
| Zona E4.4 (aree agricole dei borghi antichi - braide) | Viabilità pubblica |
| Zona E6 (aree agricole consolidate) | Strade di proprietà privata |
| Zona F | Piste ciclabili |
| Zona ARIA (area di rilevante interesse ambientale n.15) | Percorsi di interesse agricolo paesaggistico |
| Zona ATn (ambiti di trasferimento) | Edificio storico rurale |
| Zona ATZn (ambiti di trasferimento per allevamenti zootecnici) | Porte Urbane |
| Zona VP (verde privato) | Sottopasso pedonale e ciclabile |
| Zona VP* (verde privato di riserva) | Sovrappasso pedonale e ciclabile |
| Zona H2 | Ferrovia |
| Zona H3 | Elettrodotti |
| Zona H4 | Gasdotti |
| Zona HC | Corsi d'acqua |
| Zona Aln | Confine Comunale |
| Zona S1 - Ambito A | |
| Servizi e attrezzature collettive culto, vita associativa e cultura: CCP - edifici per il culto CCC - edifici per uffici amministrativi CCS - centro civico sociale B - biblioteca pubblica | |
| Servizi e attrezzature collettive istruzione: Sm - scuola dell'infanzia/asilo nido SE - scuola primaria SM - scuola secondaria di primo grado | |
| Servizi e attrezzature collettive assistenza e sanità: Aa - assistenza anziani Ad - assistenza ai disabili As - alloggio sociale OF - oasi felina | |
| Cimitero | |

