

STUDIO DI INGEGNERIA

Via Paluzza, 38 - 33028 Tolmezzo (UD)
telefono 0039-3297506312 - fax 0039-0433-2297
C.F. VRIGNNN6L11L195Z - p.i. 02252110305
vuerli@artestudio.it

Dott. Ing. GIOVANNI VUERLI

Regione	FRIULI VENEZIA GIULIA	Provincia	UDINE	Comune	TAVAGNACCO
Committente:	AMMINISTRAZIONE COMUNALE DI TAVAGNACCO  Interventi idraulici a salvaguardia del corretto regime idraulico del torrente Cormor in comune di Tavagnacco	Oggetto:			


Elaborato:	PLANIMETRIA STATO DI FATTO PLANIMETRIA STATO DI PROGETTO	Scala 1:100 1:100	Tavola 01
	PROGETTO ESECUTIVO	Data 20/08/2018	

Progettista:	Dott. Ing. GIOVANNI VUERLI Via Paluzza, 38 - 33028 - Tolmezzo - UD telefono 0039-3297506212 - fax 0039-0433-2297 c.f. VRIGNNN6L11L195Z - p.i. 02252110305 - vuerli@artestudio.it	firma progettista	firma committente
Opera protetta ai sensi della legge 22 aprile 1941 n. 633 - Tutti i diritti riservati Qualsiasi utilizzazione e riproduzione in toto o parziale non autorizzata per iscritto da Arte Studio saranno perseguitabili a norma di legge. This document is an Arte Studio company's property: it's forbidden to reproduce it or make it known in whole or in part to other parties without a specific written Arte Studio's authorization.			

3				
2	20/08/2018	PROGETTO ESECUTIVO/0	VUG	VUG
1	08/01/2018	PROGETTO DEFINITIVO/0	VUG	VUG
0	27/11/2016	PROGETTO PRELIMINARE/0	VUG	VUG
n.	data	descrizione aggiornamento/indice di revisione	elaborato	approvato

Pratica: 16-012PE_Città di Tavagnacco

File rif.: 16-012PE_Tav01-Es.dwg

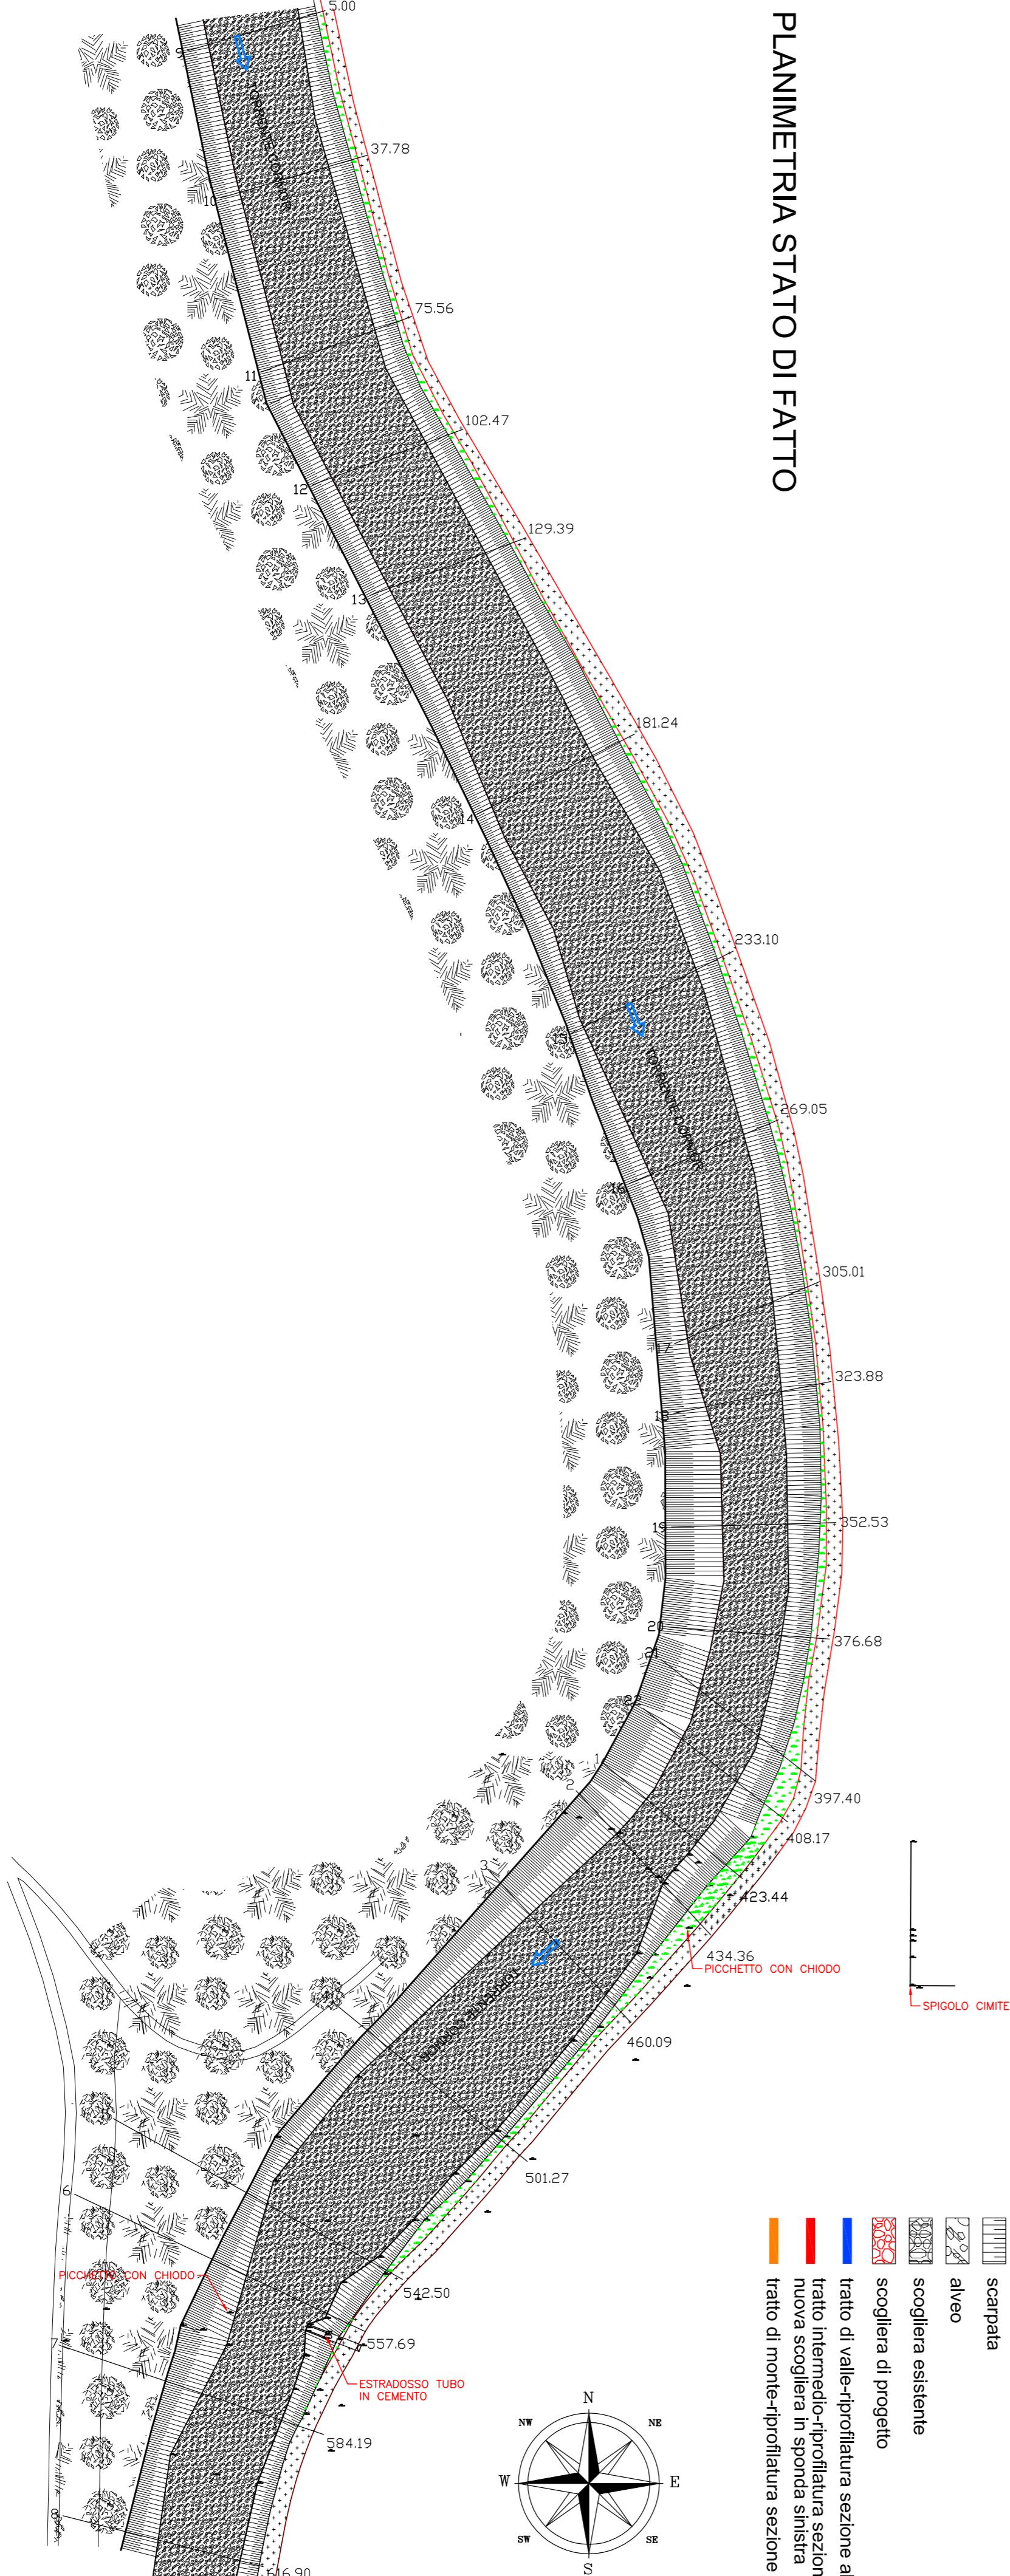

PLANIMETRIA STATO DI FATTO

	lippovia
	sommittà scarpata
	scarpata
	alveo
	scogliera esistente
	scogliera di progetto
	tratto di valle-riprofilatura sezione alveo
	tratto intermedio-riprofilatura sezione alveo

