

REGIONE AUTONOMA FRIULI-VENEZIA GIULIA
 PROVINCIA DI UDINE
 COMUNE DI TAVAGNACCO

RISTRUTTURAZIONE E AMPLIAMENTO
 DEL NUOVO ASILO NIDO DI COLIGNA

TAVOLA
Pe 01a

PROGETTO:
 PIANTE PIANO TERRA

PROGETTO
 ESECUTIVO

SCALA: 1:50

REVISIONE	DATA	NOTE	LIVELLO DI PROGETTAZIONE
0	30/07/2003	EMISIONE	ESECUTIVO
1	03/09/2004	VARIANTE IN CORSO D'OPERA	ESECUTIVO
-	-	-	-


PROGETTISTA	COLLABORATORI	COMMITTENTE
Ing. Paolo Zaramella	Arch. Mario Callegari Ing. Roberto Franceschini	COMUNE DI TAVAGNACCO

deimos
 DEIMOS ENGINEERING S.R.L.
 Via del Colofredo n° 128b - 33100 UDINE - Tel. ++39 0432 421000 Fax ++39 0432 482965
 http://www.deimositalia.it - E-mail: info@deimositalia.it - CF n° 01938740302



X-REF:
 IMAGE:

A meno di legge il presente progetto è stato redatto e si richiede comunque solo a terzi senza la nostra autorizzazione.
 According to the law we reserved the rights in this document and it is forbidden to reproduce or use in any other parties without our permission.

PARTICOLARE
 A QUOTA +3.50

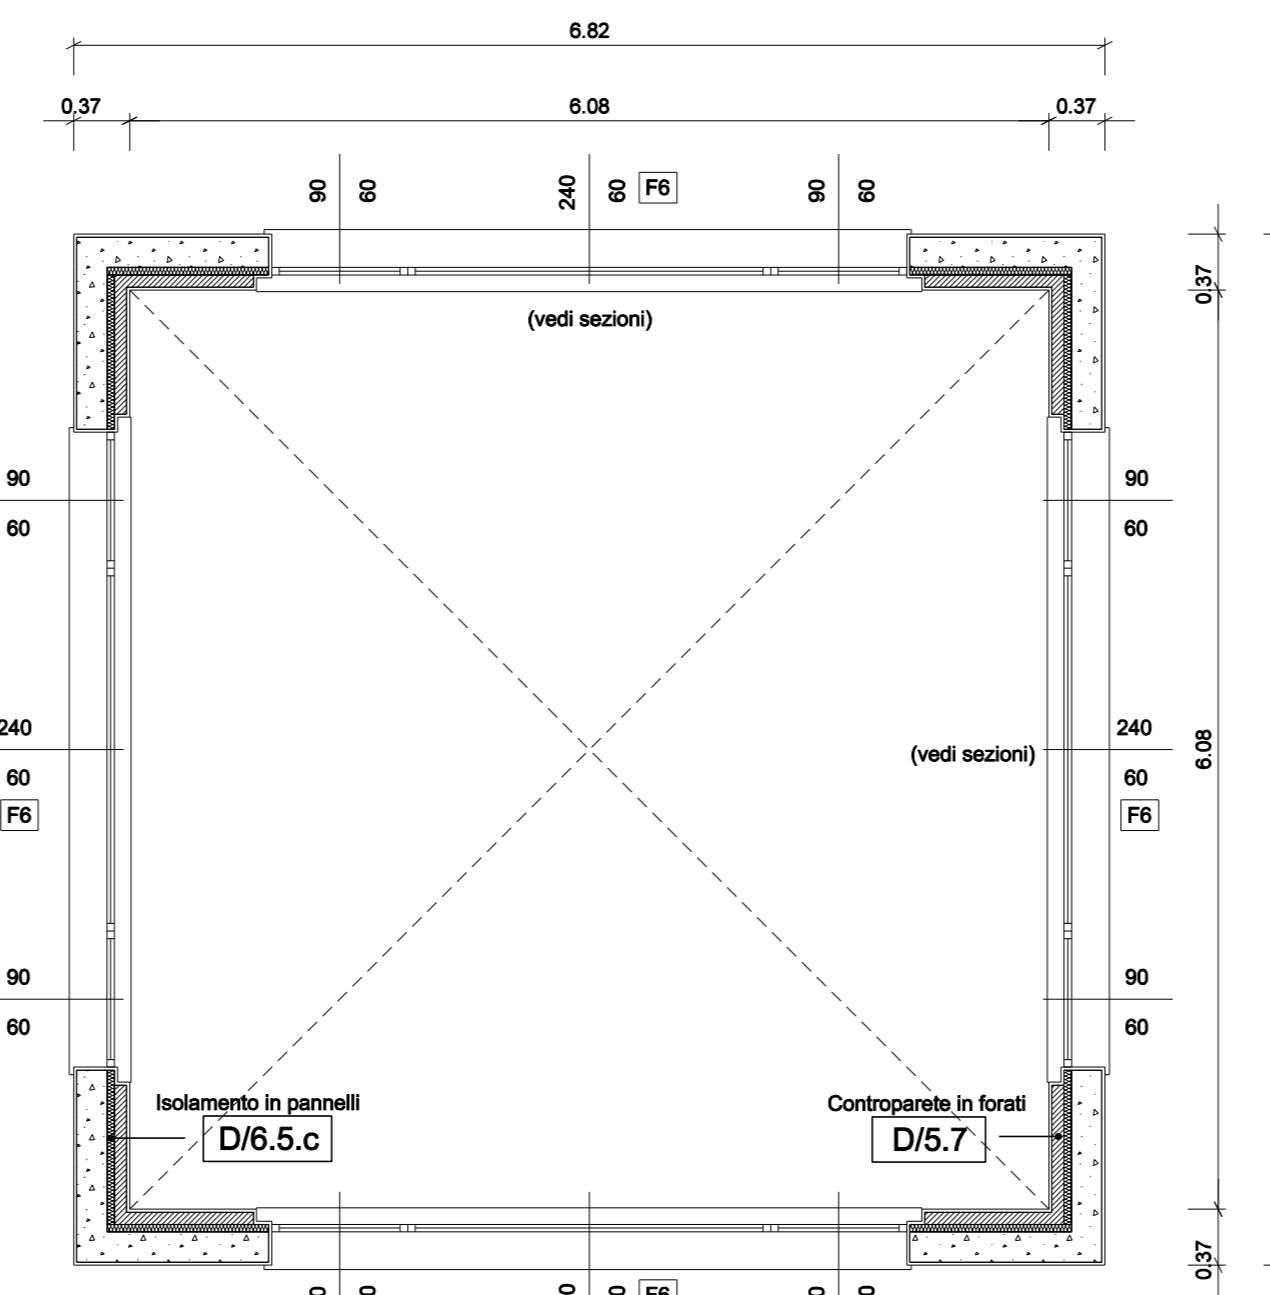

PIANO TERRA

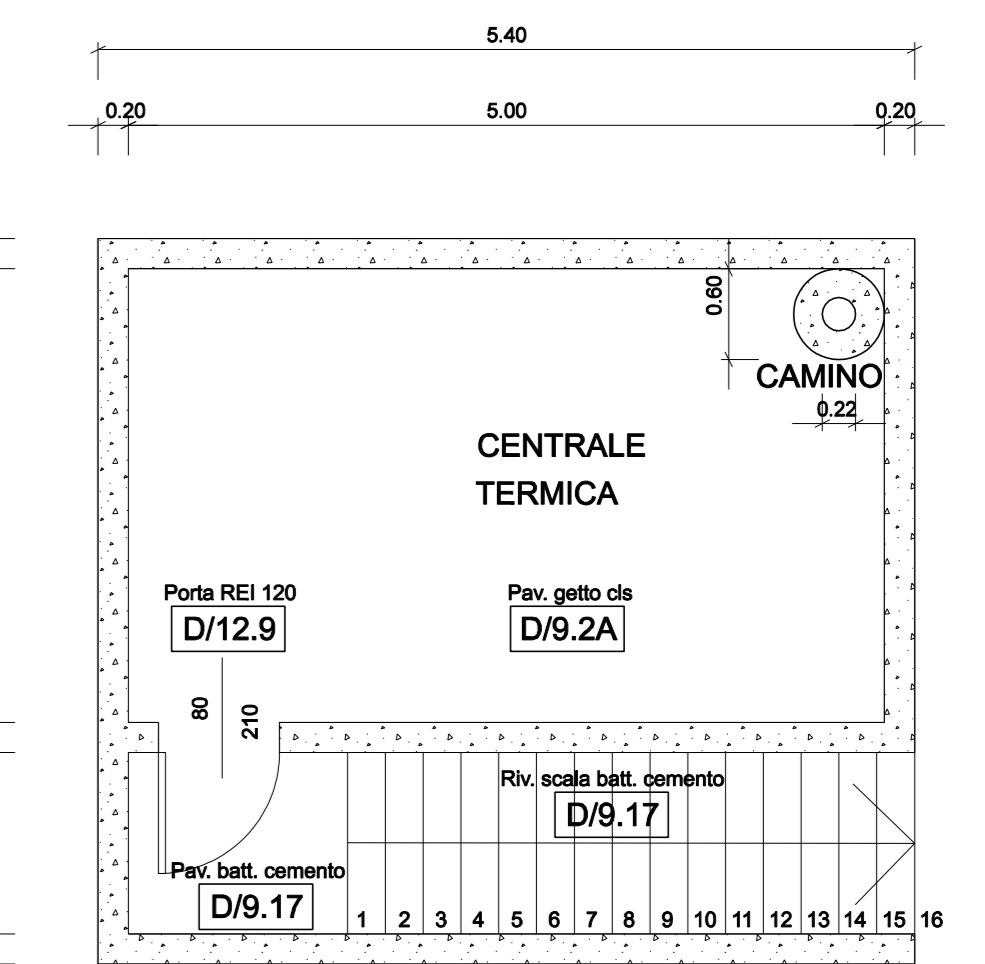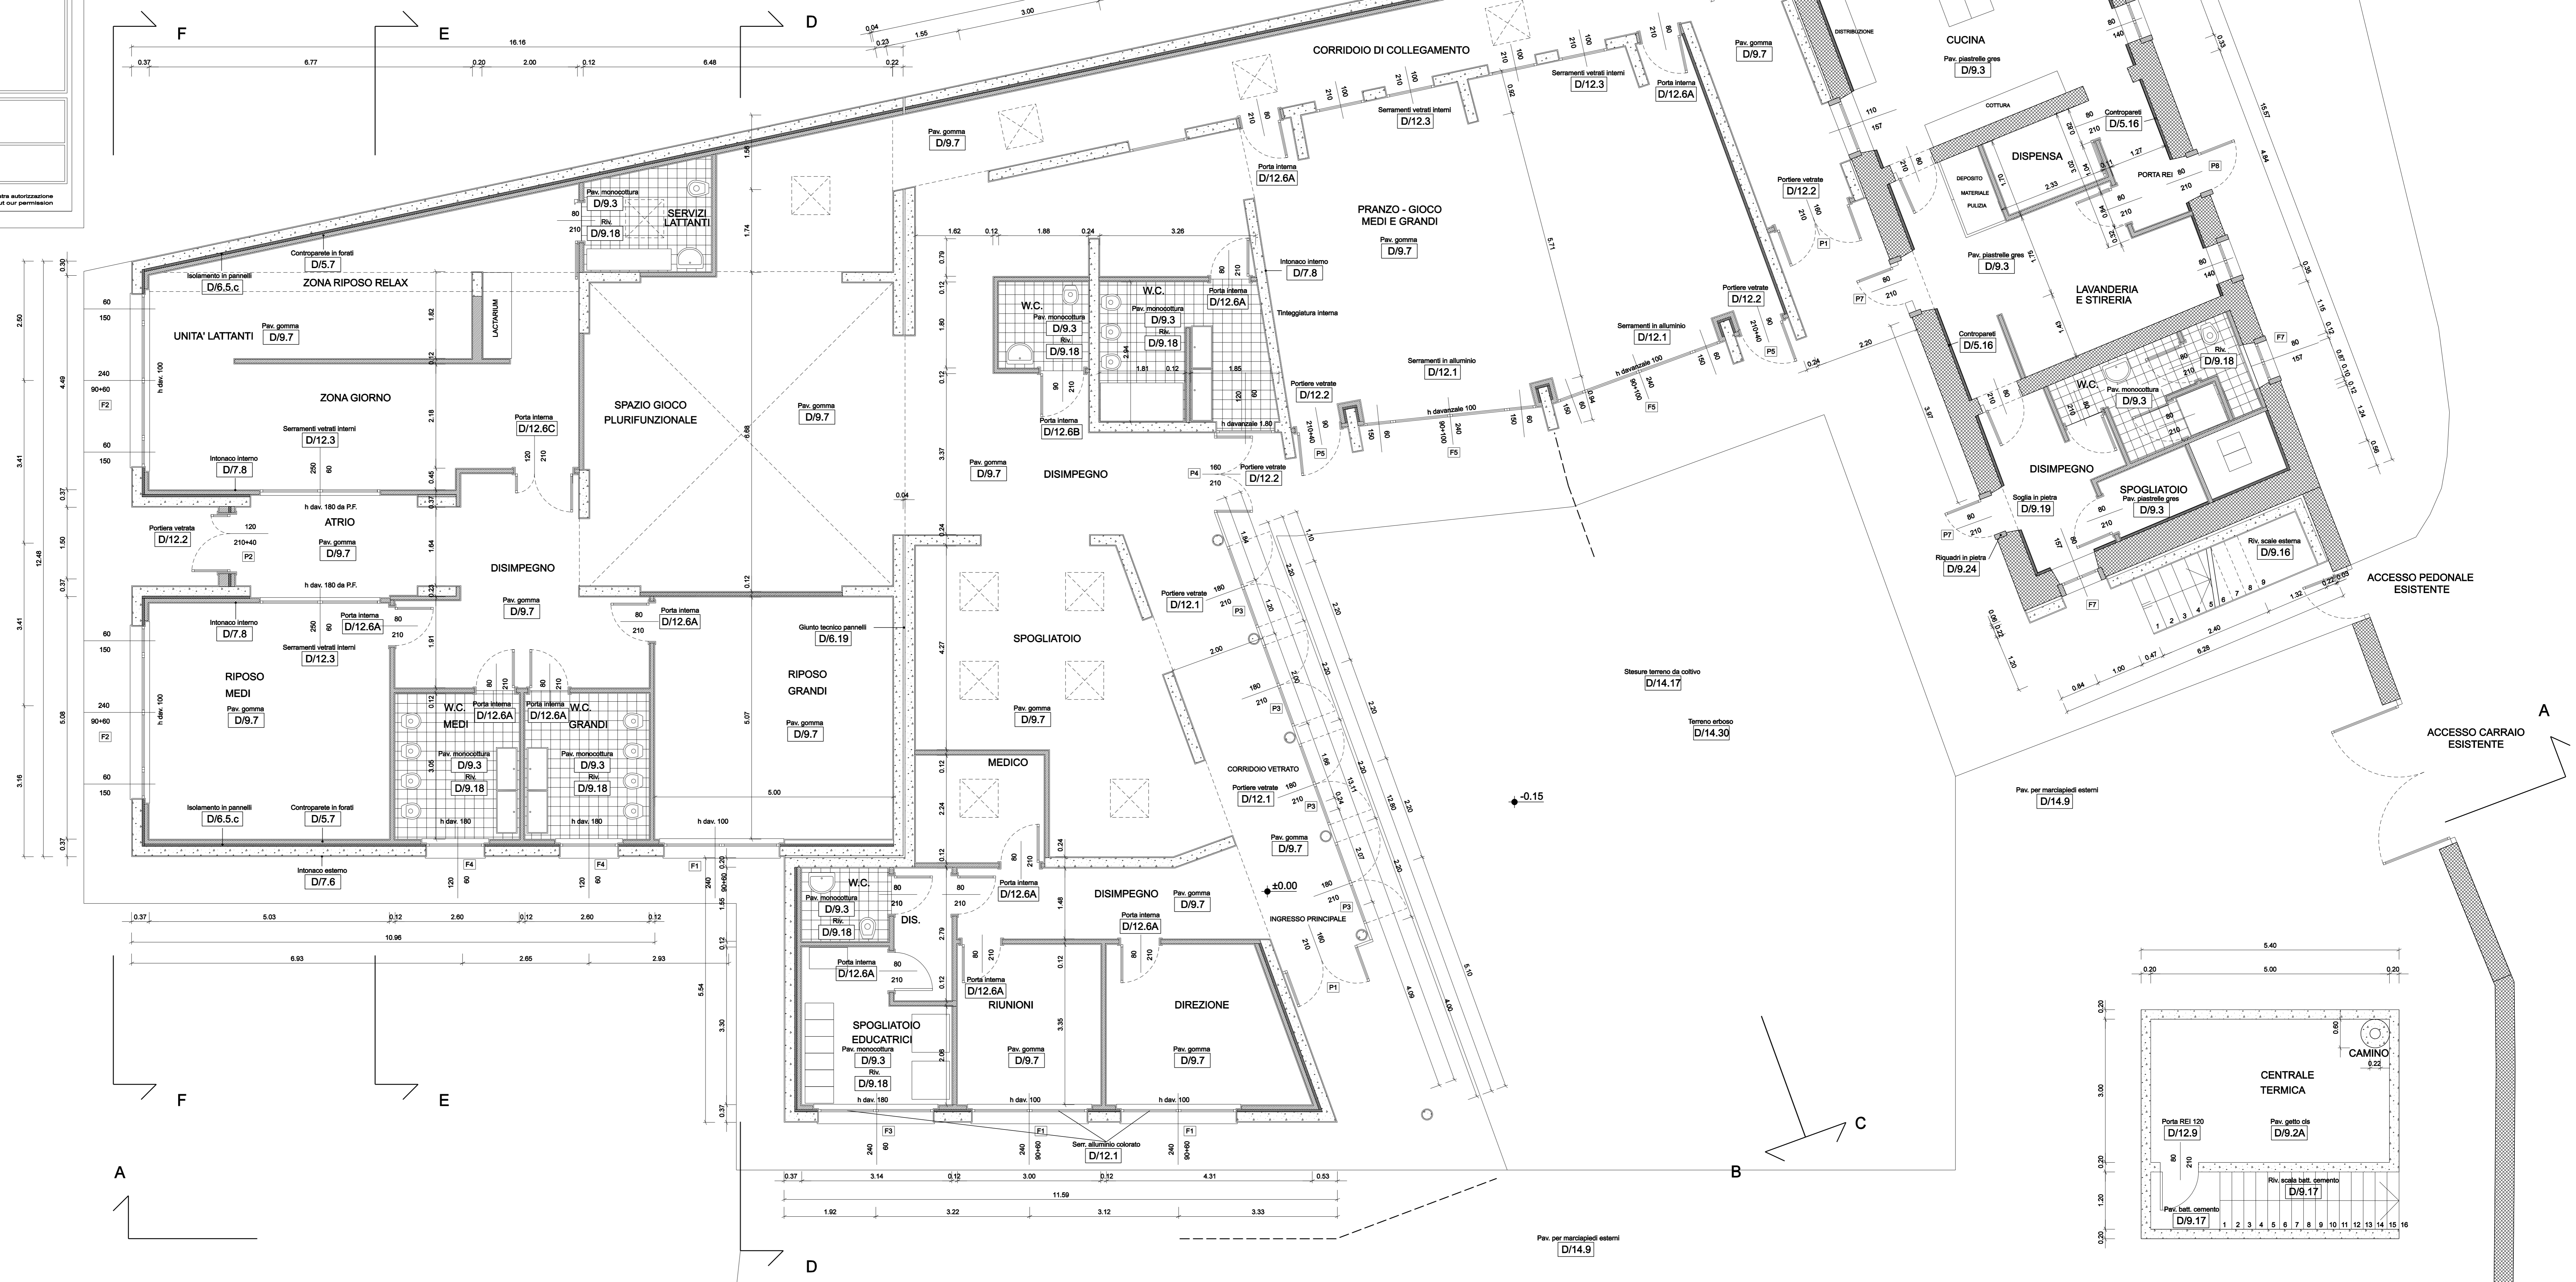

Discesa terreno da coltivo
 D/14.17

Terreno erboso
 D/14.30

Discesa terreno da coltivo
 D/14.17

Terreno erboso
 D/14.30

±0.15

±0.00

Pav. per marciapiedi esterni
 D/14.9

Pav. per marciapiedi esterni
 D/14.9

CANCELLO SCORREVOLE ESISTENTE

PARCHEGGIO ESISTENTE

ACCESSO PEDONALE
 ESISTENTE

ACCESSO CARRAIO
 ESISTENTE