

scala 1:10.000
 aggiornamenti
 01/05/2021 03/05/2021
 04/05/2021 19/12/2021
 10/01/2022

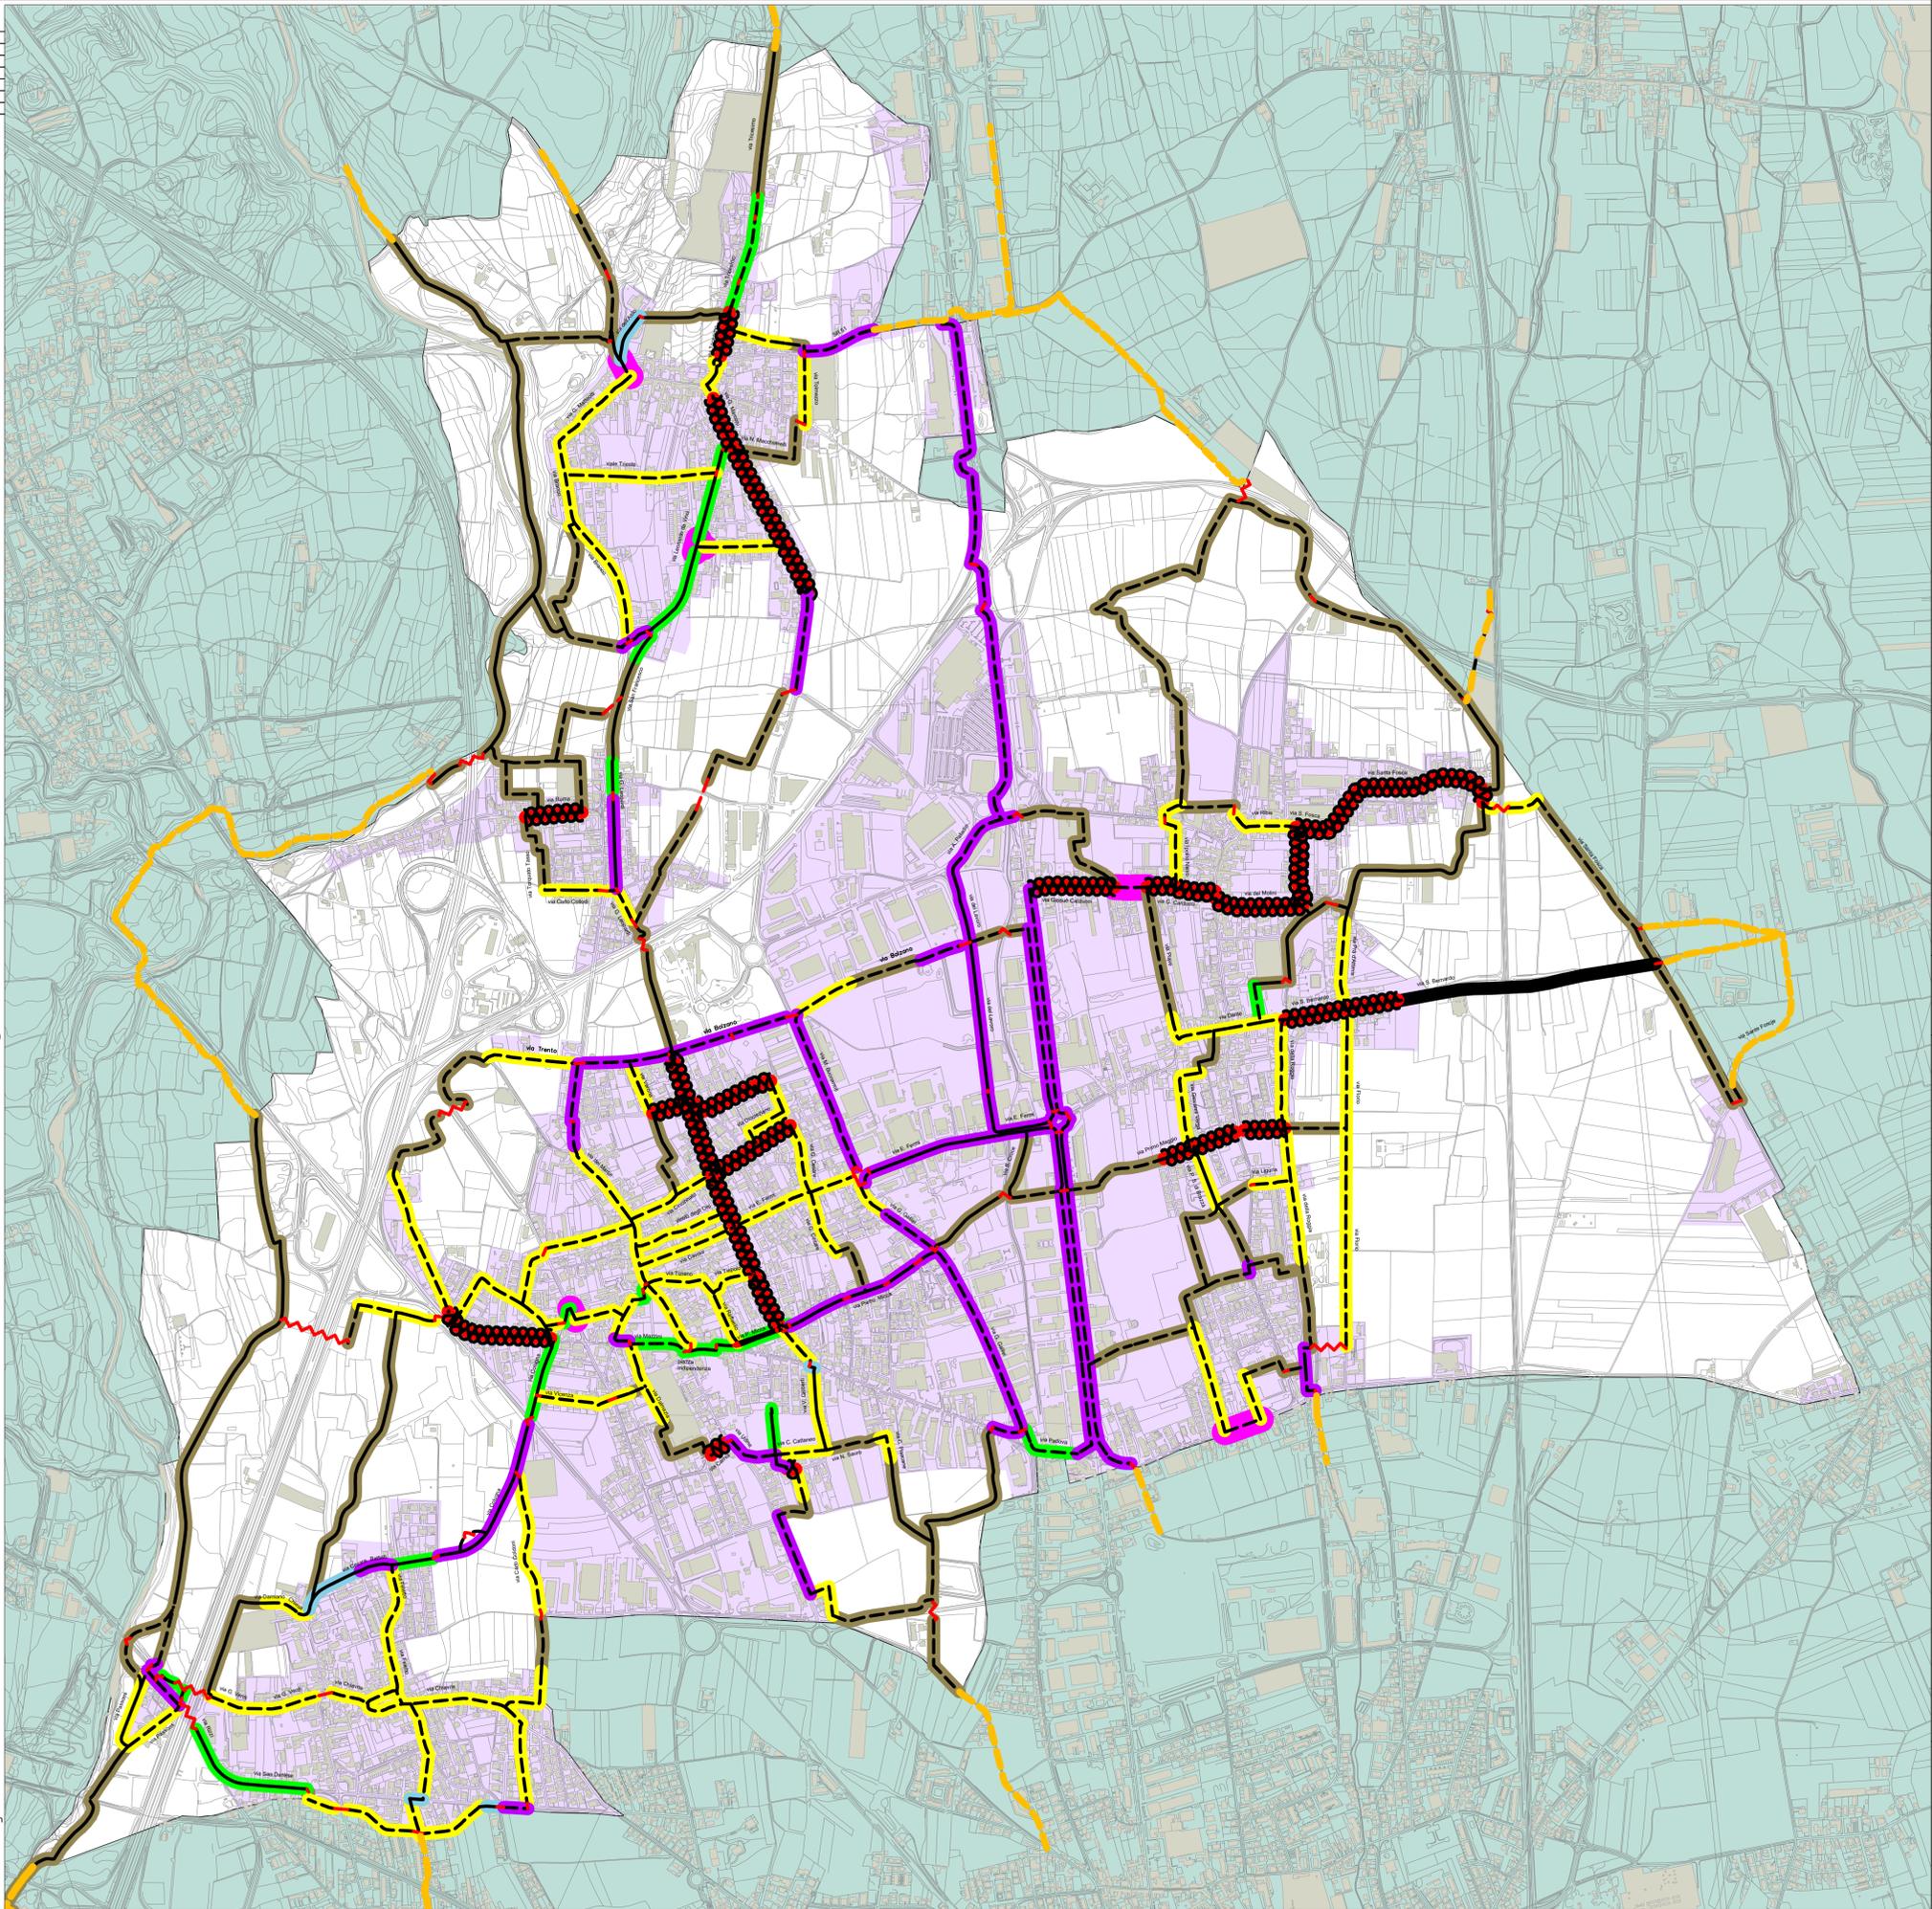
ASSEGNAZIONE TIPOLOGIA DI PRIMO LIVELLO
 AGLI ARCHI DELLA RETE BICIPLAN

BICIPLAN
5P

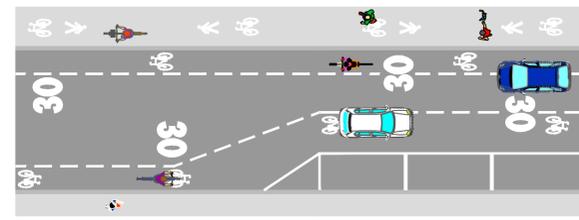
aprile 2021
 PROVINCIA
UDINE
 COMUNE
TAVAGNACCO

professionista incaricato
 ing. Luca Mascherin
 viale della Vittoria 6, Udine
 luca.mascherin@gmail.com

consulente unico
 ing. Matteo Colautti
 via Caccia 39, Udine
 ingmatteocolautti@gmail.com

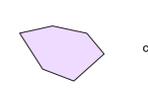


TIPOLOGIA DI PRIMO LIVELLO
 DELLA RETE BICIPLAN

-  PISTE CICLABILI IN CARREGGIATA
-  CORSIE CICLABILI IN CARREGGIATA
-  BANDE CICLABILI IN CARREGGIATA
- 
-  USO DI BANCHINE IN CARREGGIATA
-  PROMISCUO IN CARREGGIATA
-  PISTE CICLABILI SU MARCIAPIEDE
-  PISTE CICLABILI FUORI CARREGGIATA

RETE
 BICIPLAN

- | | |
|---|--|
| <p>IN ESERCIZIO</p>  | <p>IN PREVISIONE</p> <p>TIPOLOGIA NON DEFINITA CON SIMBOLOGIA SPECIFICA</p>  <p>ATTRAVERSAMENTI IN PIANO</p>  <p>ATTRAVERSAMENTI SU PIANI SFALSATI</p>  <p>PLATEA SOLLEVATA ALLA QUOTA DEL MARCIAPIEDE</p>  <p>COLLEGAMENTI CON LA RETE CICLABILE DEI COMUNI CONFINANTI</p>  <p>ATTRAVERSAMENTI BICIPLAN DELLA RETE VIARIA URBANA PRINCIPALE E SECONDARIA con contestuali funzioni di porta urbana od elemento di mitigazione della velocità</p> <p>LANTERNA SEMAFORICA PER VELOCIPEDI a chiamata</p>  |
|---|--|

-  perimetro comunale
-  centri abitati