

scala 1:10.000
 aggiornamenti
 19/05/2021 21/05/2021
 10/01/2022 02/02/2023


LOCALIZZAZIONE STRUTTURE COPERTE PER LA SOSTA CICLI

BICIPLAN 7P

aprile 2021
 PROVINCIA UDINE
 COMUNE TAVAGNACCO

professionista incaricato
 ing. Luca Mascherin
 viale della Vittoria 6, Udine
 luca.mascherin@gmail.com

consulente unico
 ing. Matteo Colautti
 via Caccia 39, Udine
 ingmatteocolautti@gmail.com

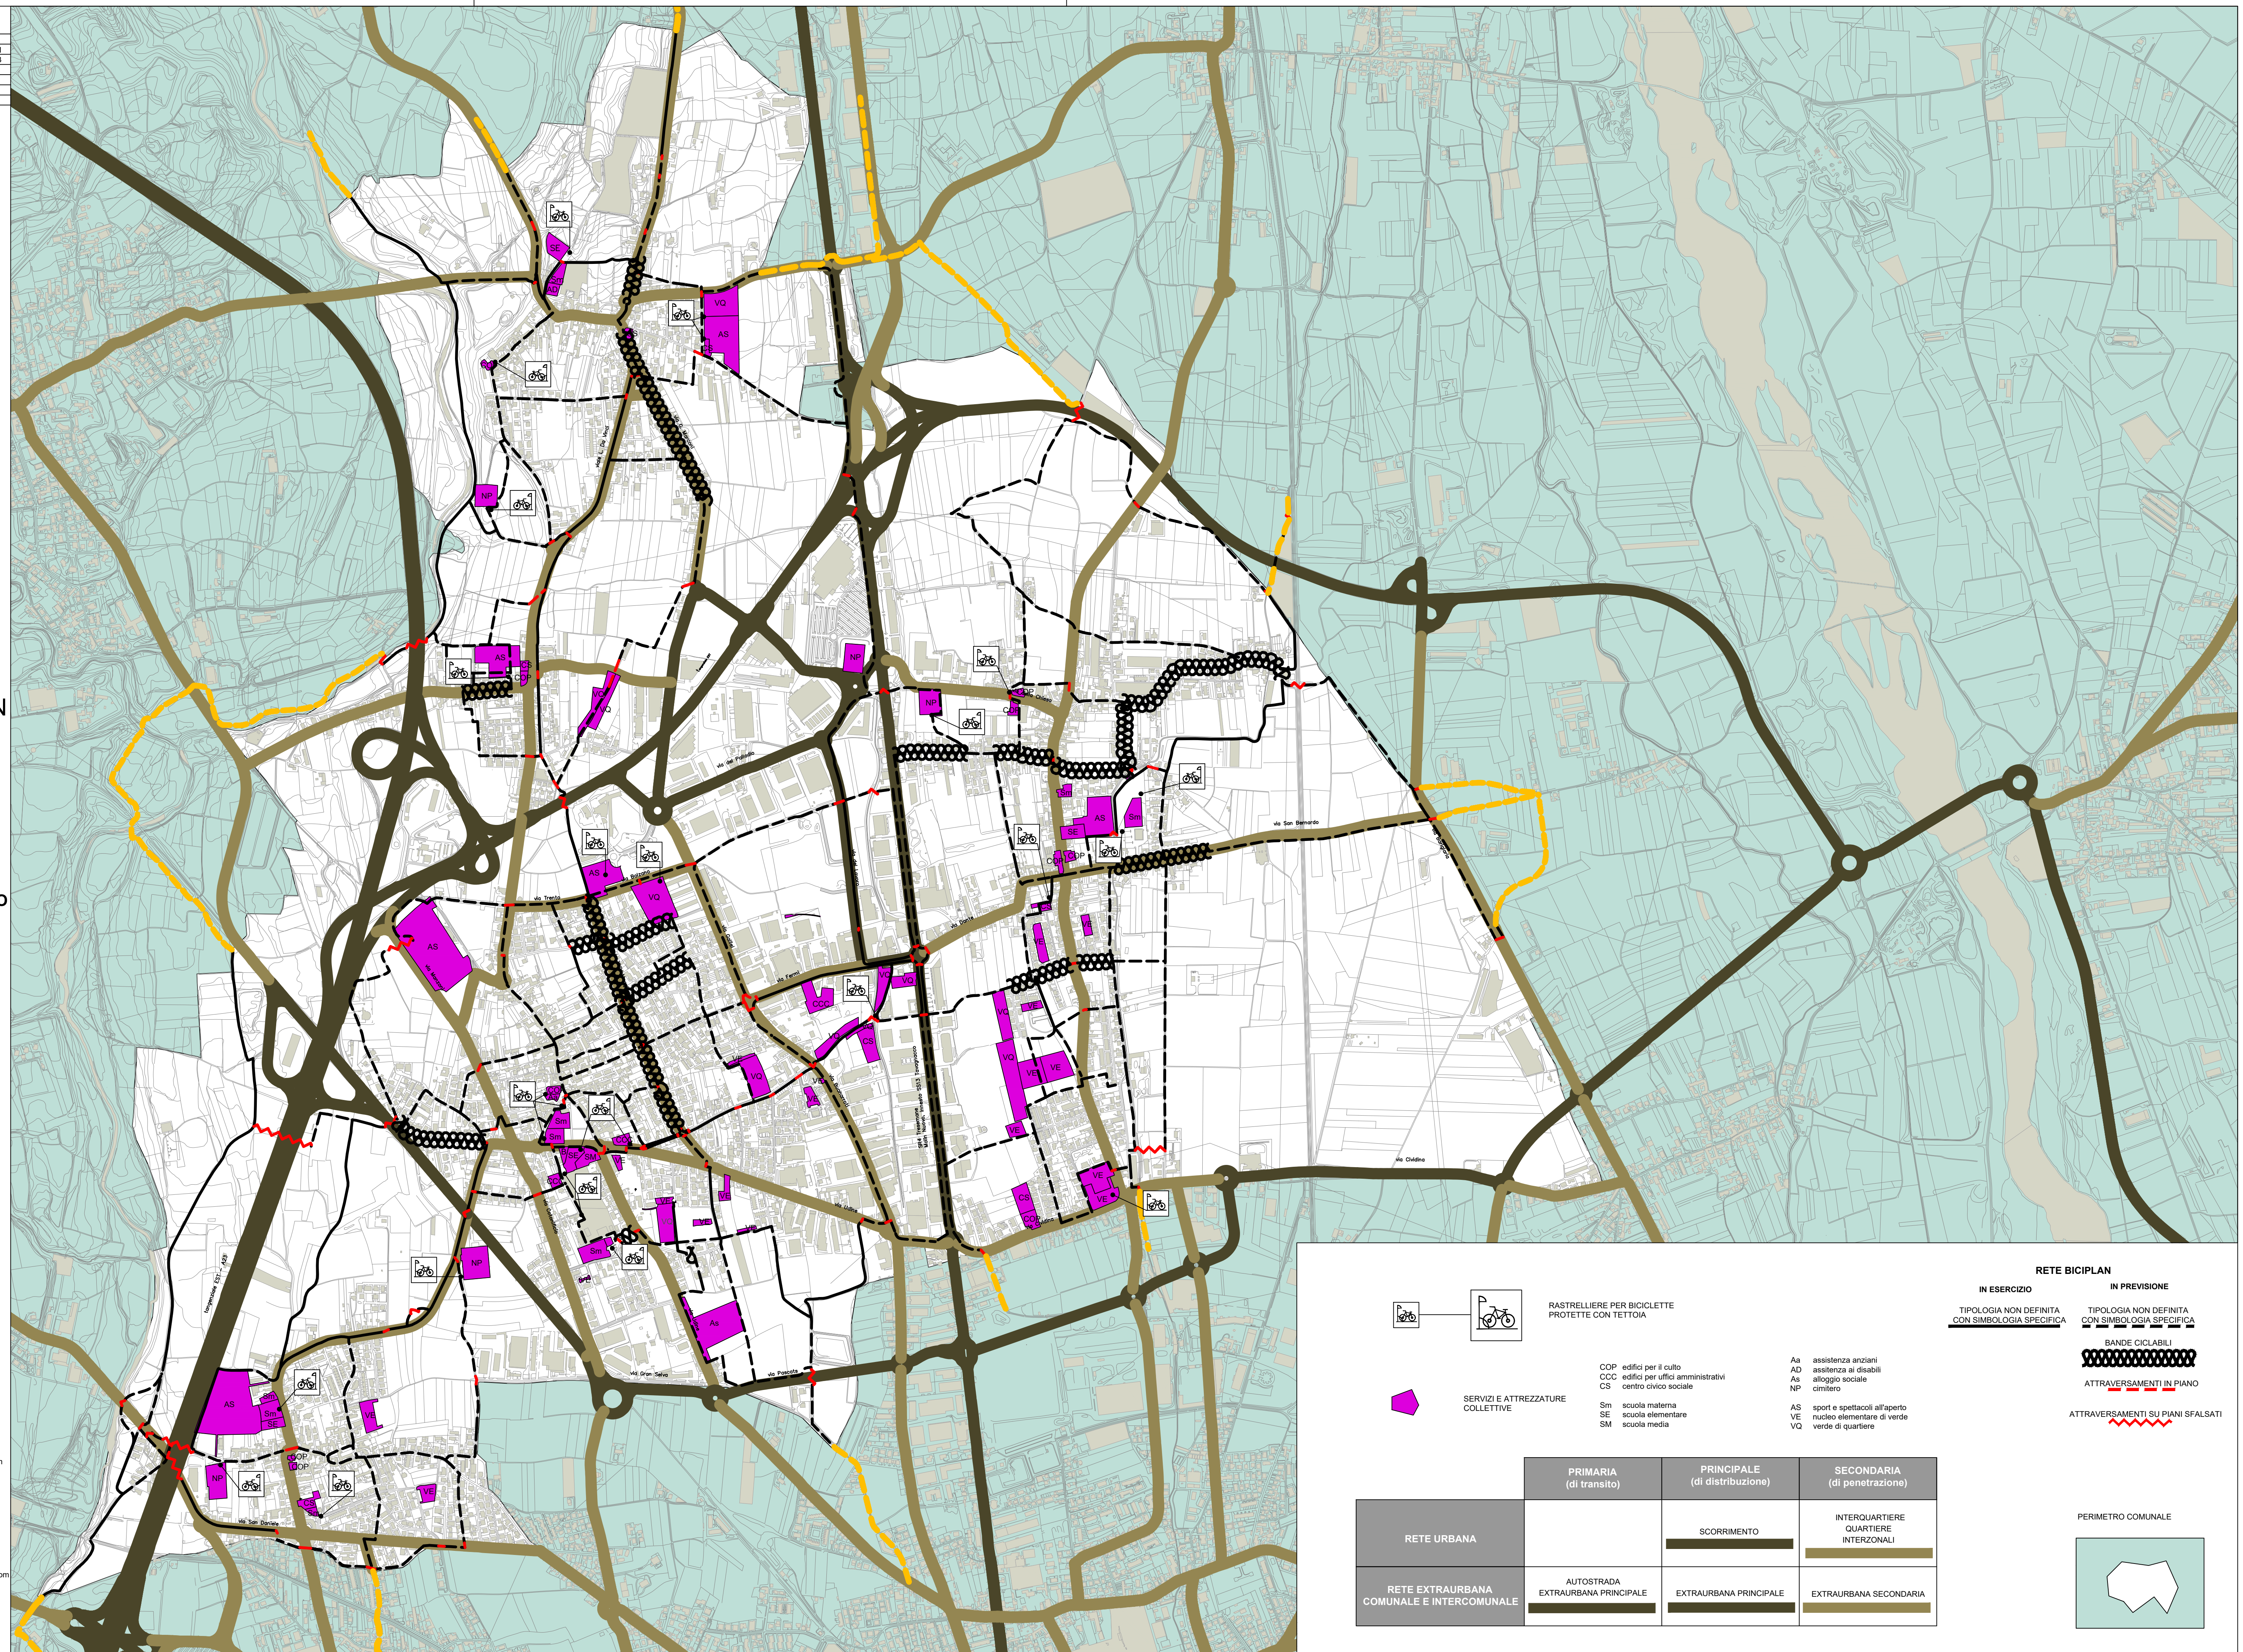

RETE BICIPLAN

IN ESERCIZIO
 TIPOLOGIA NON DEFINITA CON SIMBOLOGIA SPECIFICA

IN PREVISIONE
 TIPOLOGIA NON DEFINITA CON SIMBOLOGIA SPECIFICA

BANDE CICLABILI
 ATTRAVERSAMENTI IN PIANO

ATTRAVERSAMENTI SU PIANI SFALSA TI

PERIMETRO COMUNALE

	PRIMARIA (di transito)	PRINCIPALE (di distribuzione)	SECONDARIA (di penetrazione)
RETE URBANA		SCORRIMENTO	INTERQUARTIERE QUARTIERE INTERZONALI
RETE EXTRAURBANA COMUNALE E INTERCOMUNALE	AUTOSTRADA EXTRAURBANA PRINCIPALE	EXTRAURBANA PRINCIPALE	EXTRAURBANA SECONDARIA

SERVIZI E ATTREZZATURE COLLETTIVE

P RASTRELLIERE PER BICICLETTE PROTETTE CON TETTOIA
 P SERVIZI E ATTREZZATURE COLLETTIVE

COP edifici per il culto
 CCC edifici per uffici amministrativi
 CS centro civico sociale
 Sm scuola materna
 SE scuola elementare
 SM scuola media

Aa assistenza anziani
 AD assistenza ai disabili
 As alloggio sociale
 NP cimitero
 AS sport e spettacoli all'aperto
 VE nucleo elementare di verde
 VQ verde di quartiere