




PIANO PRIMO 1:200 PIANO COPERTURA 1:200

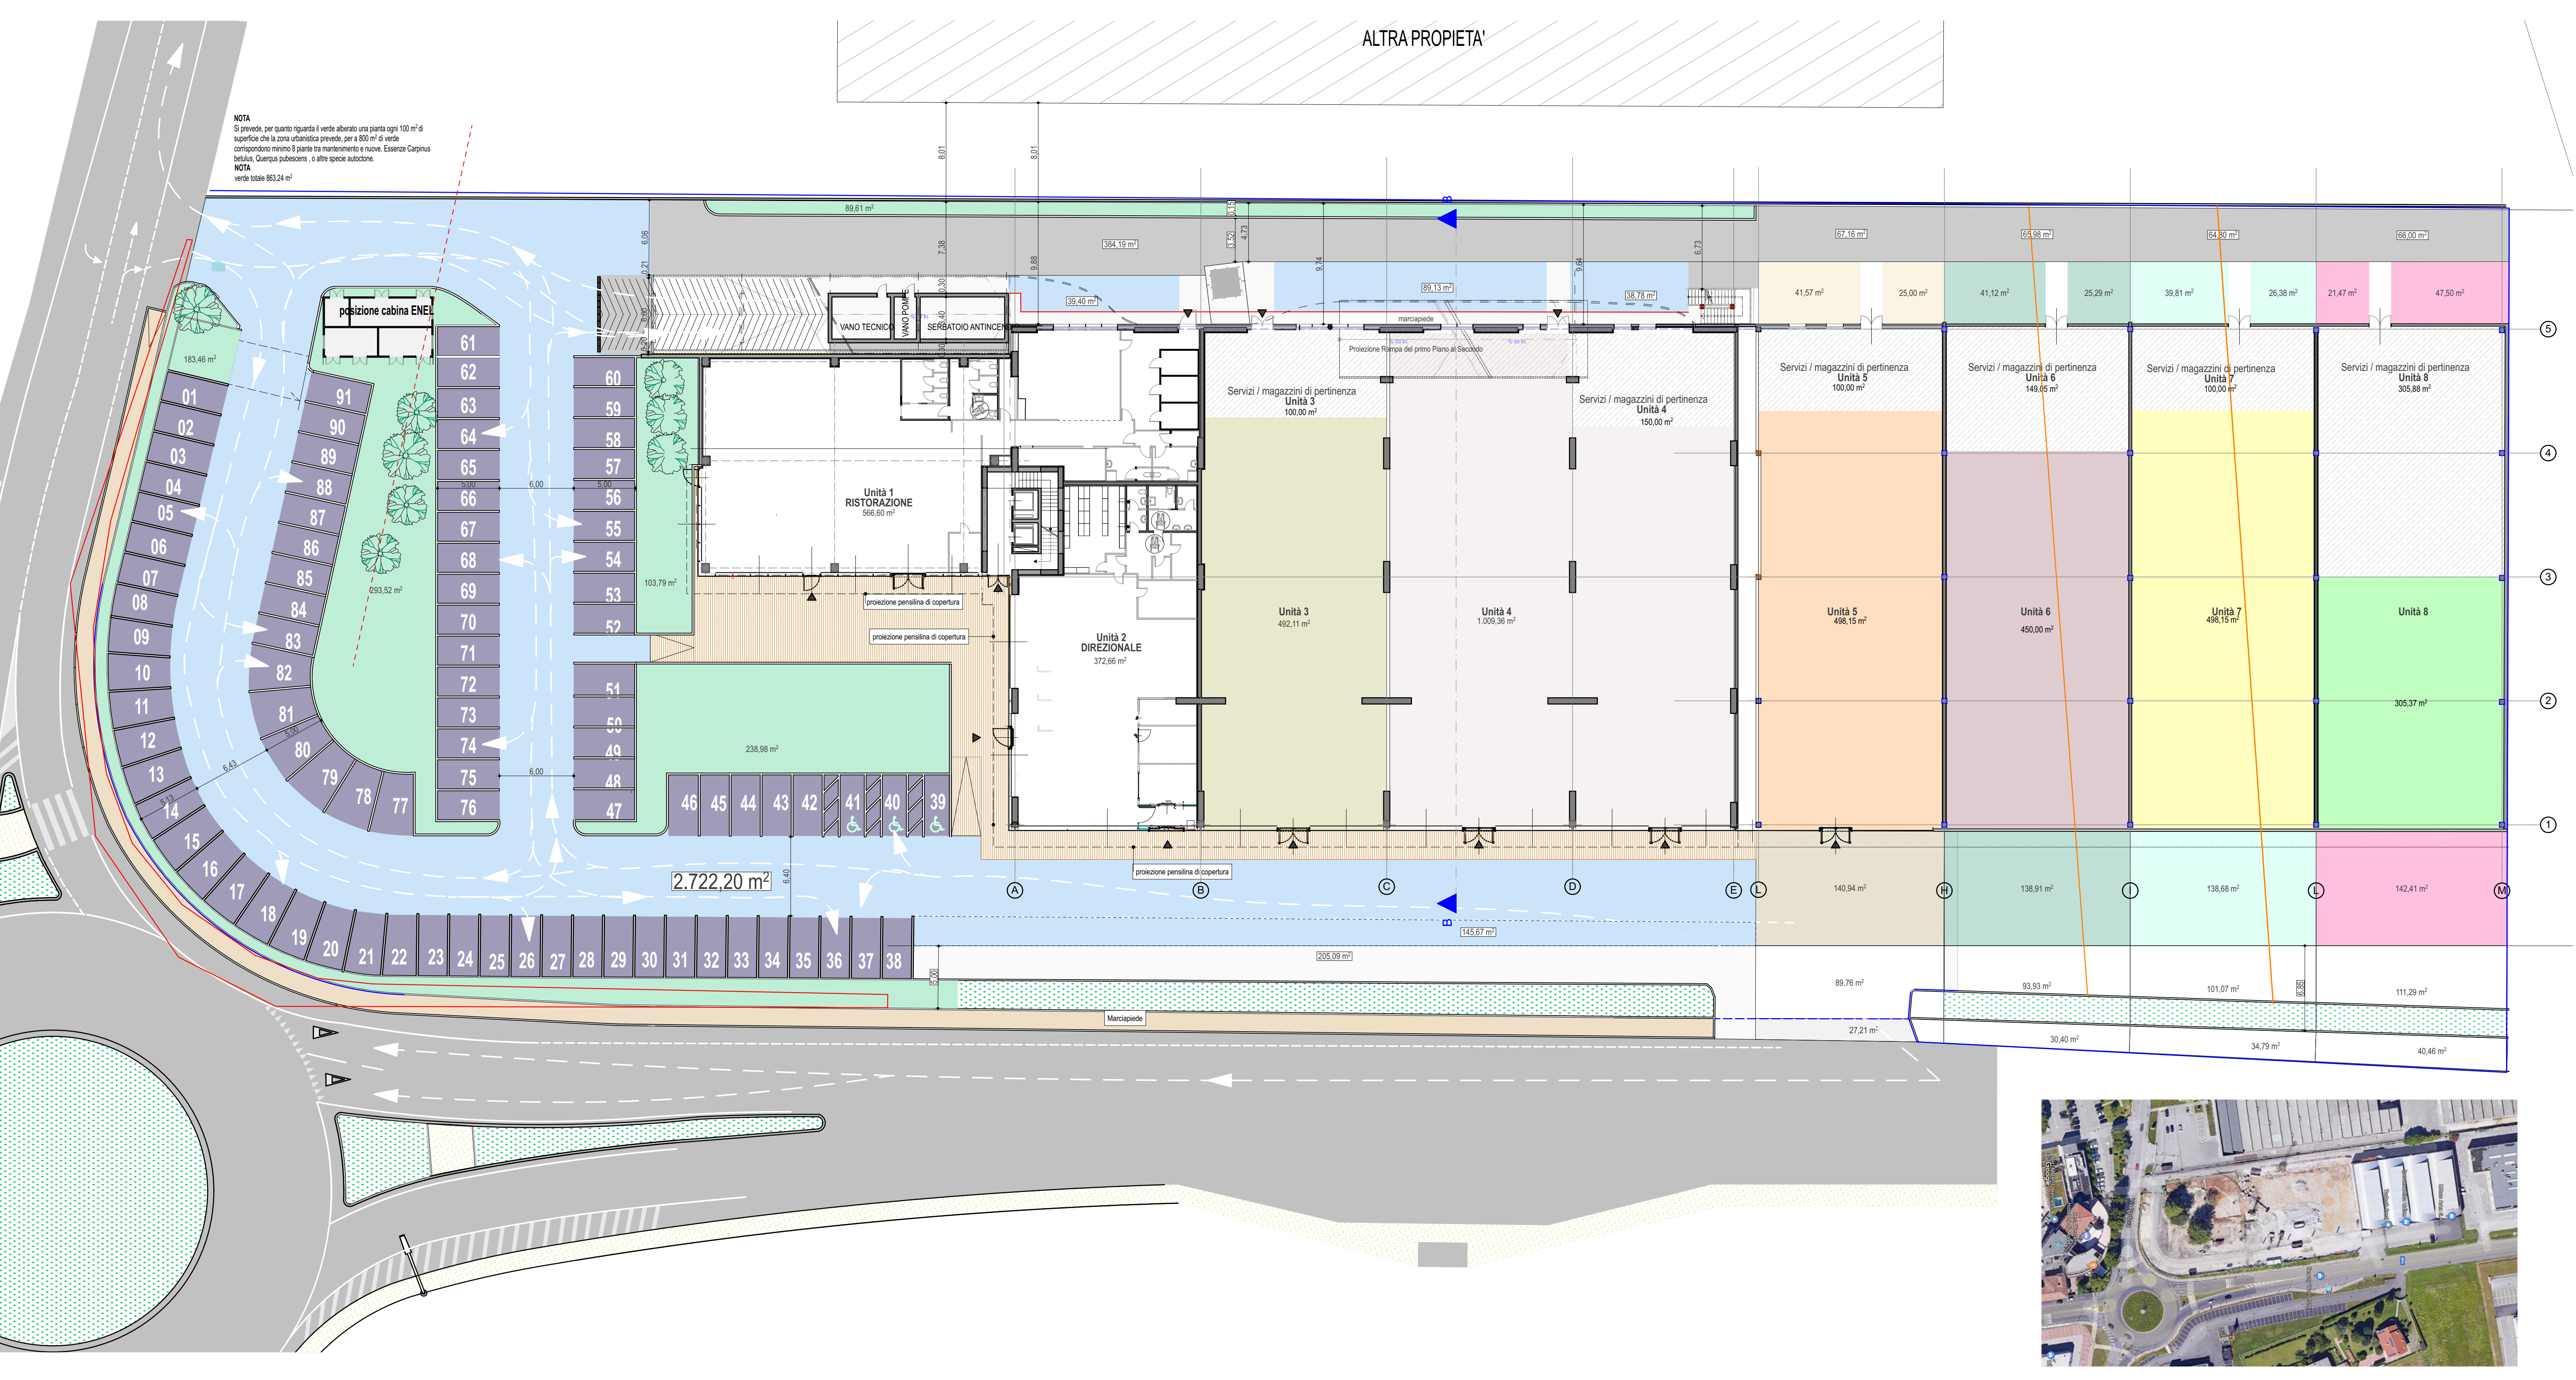

PIANO TERRA 1:250

SUPERFICIE A PARCHEGGIO E SPAZI DI MANOVRA (complesso)	
Piano Terra	2.747,31 mq
Piano Primo	2.451,18 mq
Piano Secondo (copertura)	2.399,07 mq
<b>Sommario</b>	<b>7.593,56 mq</b>

		22.07.2020										

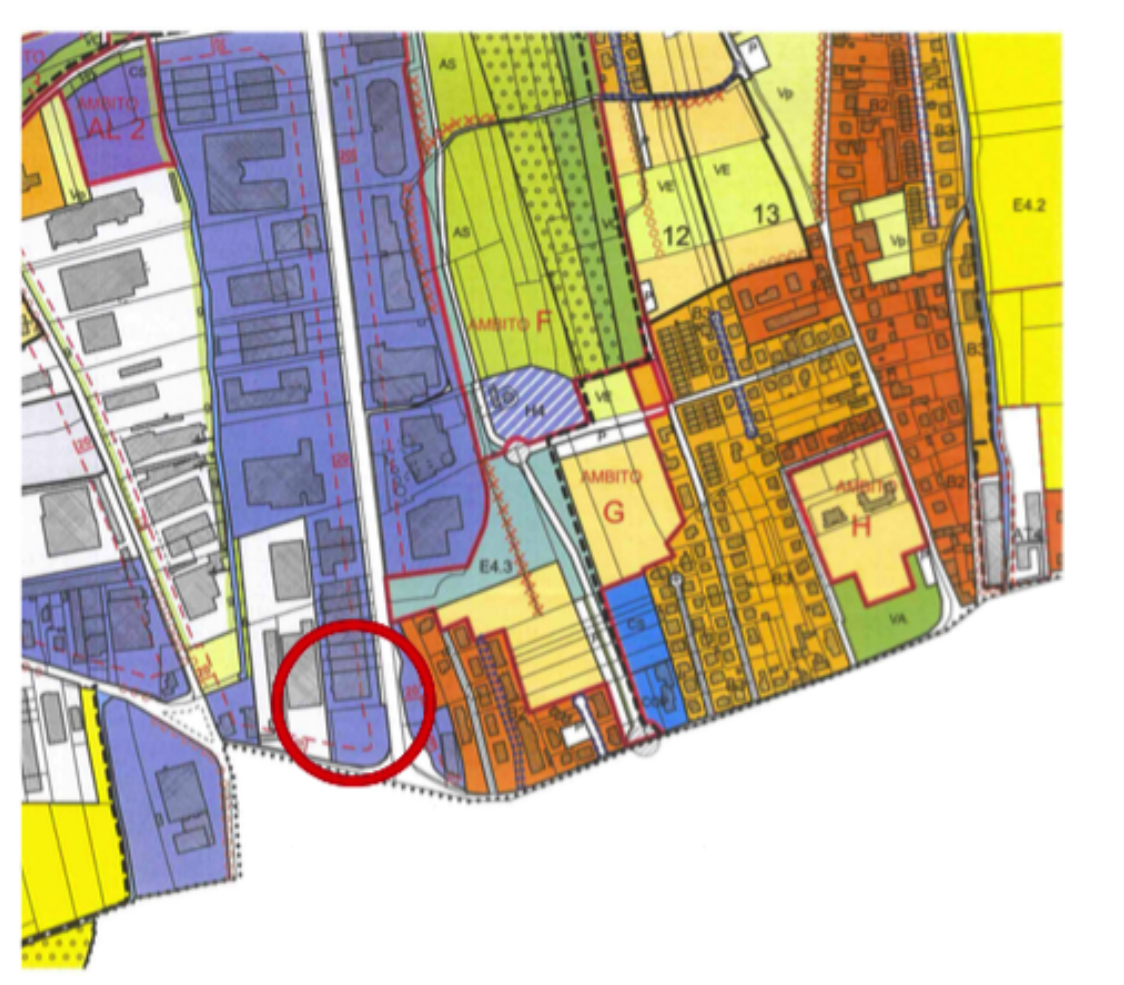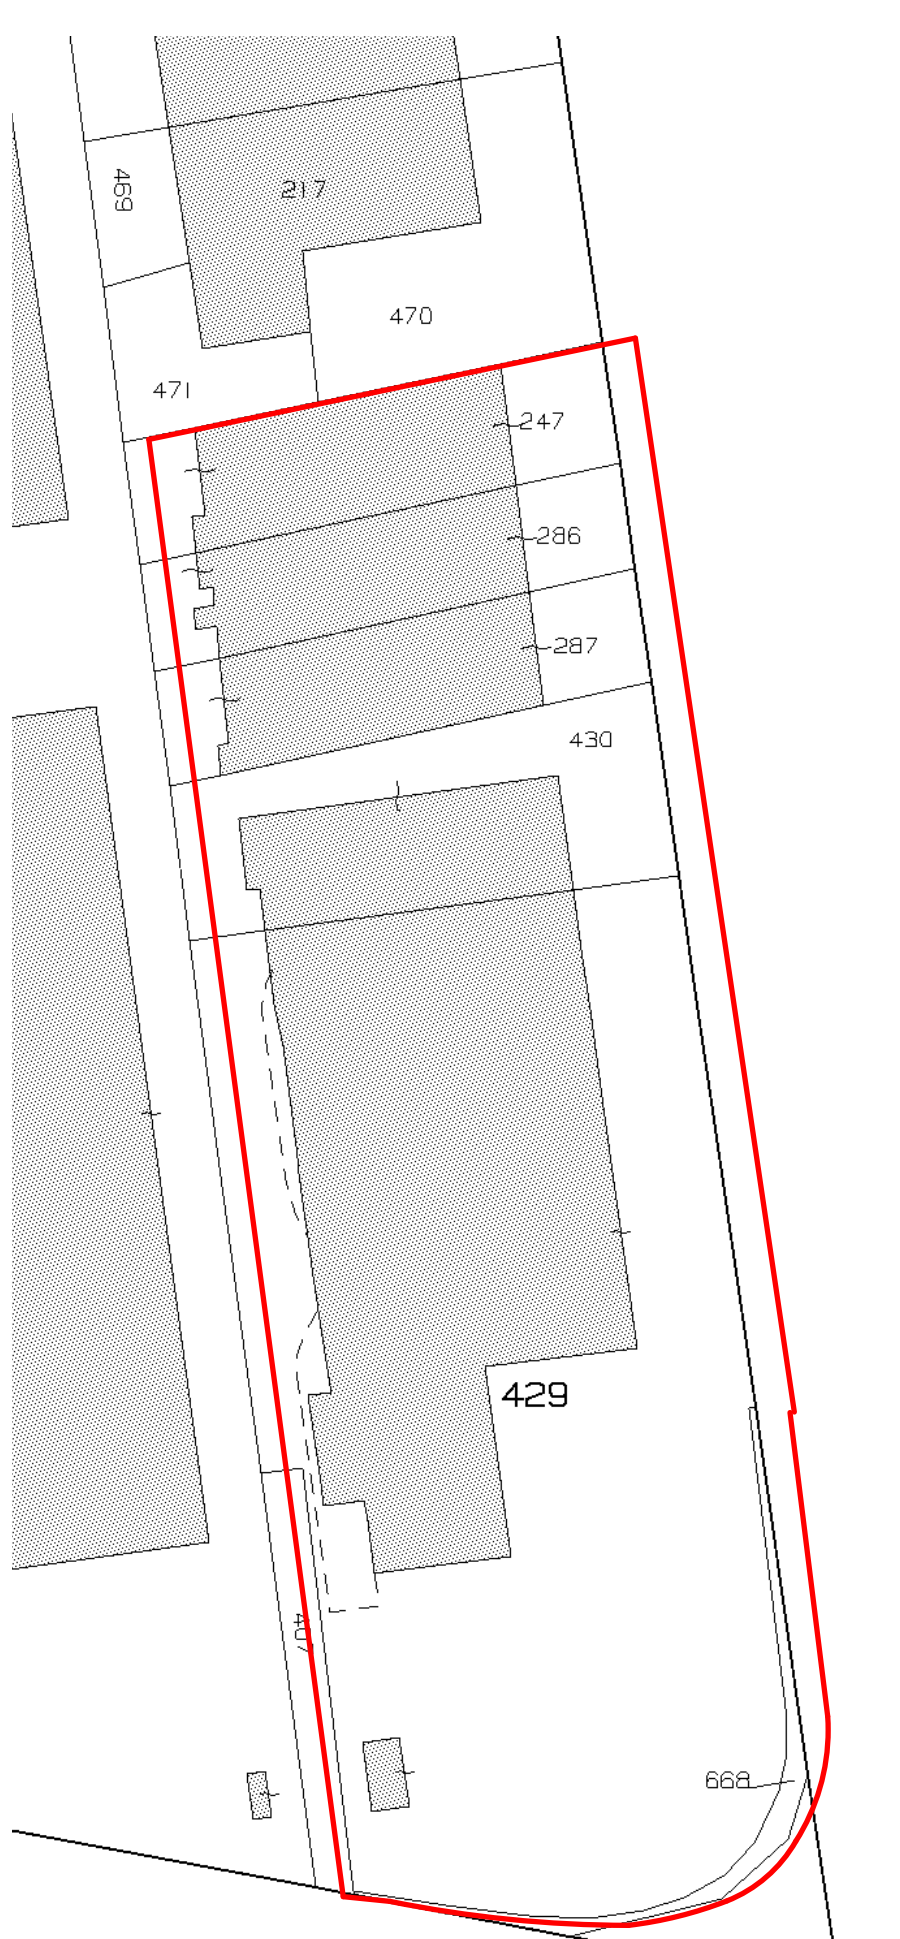

ESTRATTO PRPC Comune Tavagnacco Zona omogenea H3

VARIANTE AL PIANO DEL COMMERCIO DEL COMUNE DI TAVAGNACCO PER CONTO DELLA SOCIETA' CAMELOT HOLDING s.r.l. ....

Il Progettista  
 Camelot Holding Srl  
 Udine, Piazza della Repubblica 3