scala 1:500

RIASSETTO INTERSEZIONI
STUDI DI FATTIBILITA'
MOLIN NUOVO
via Molin Nuovo – via Cividina

PGTU

6P$_e$

dicembre 2021

PROVINCIA
UDINE

COMUNE
TAVAGNACCO

professionista incaricato

ing. Luca Mascherin

viale della Vittoria 6, Udine
luca.mascherin@gmail.com

consulente unico

ing. Matteo Colautti
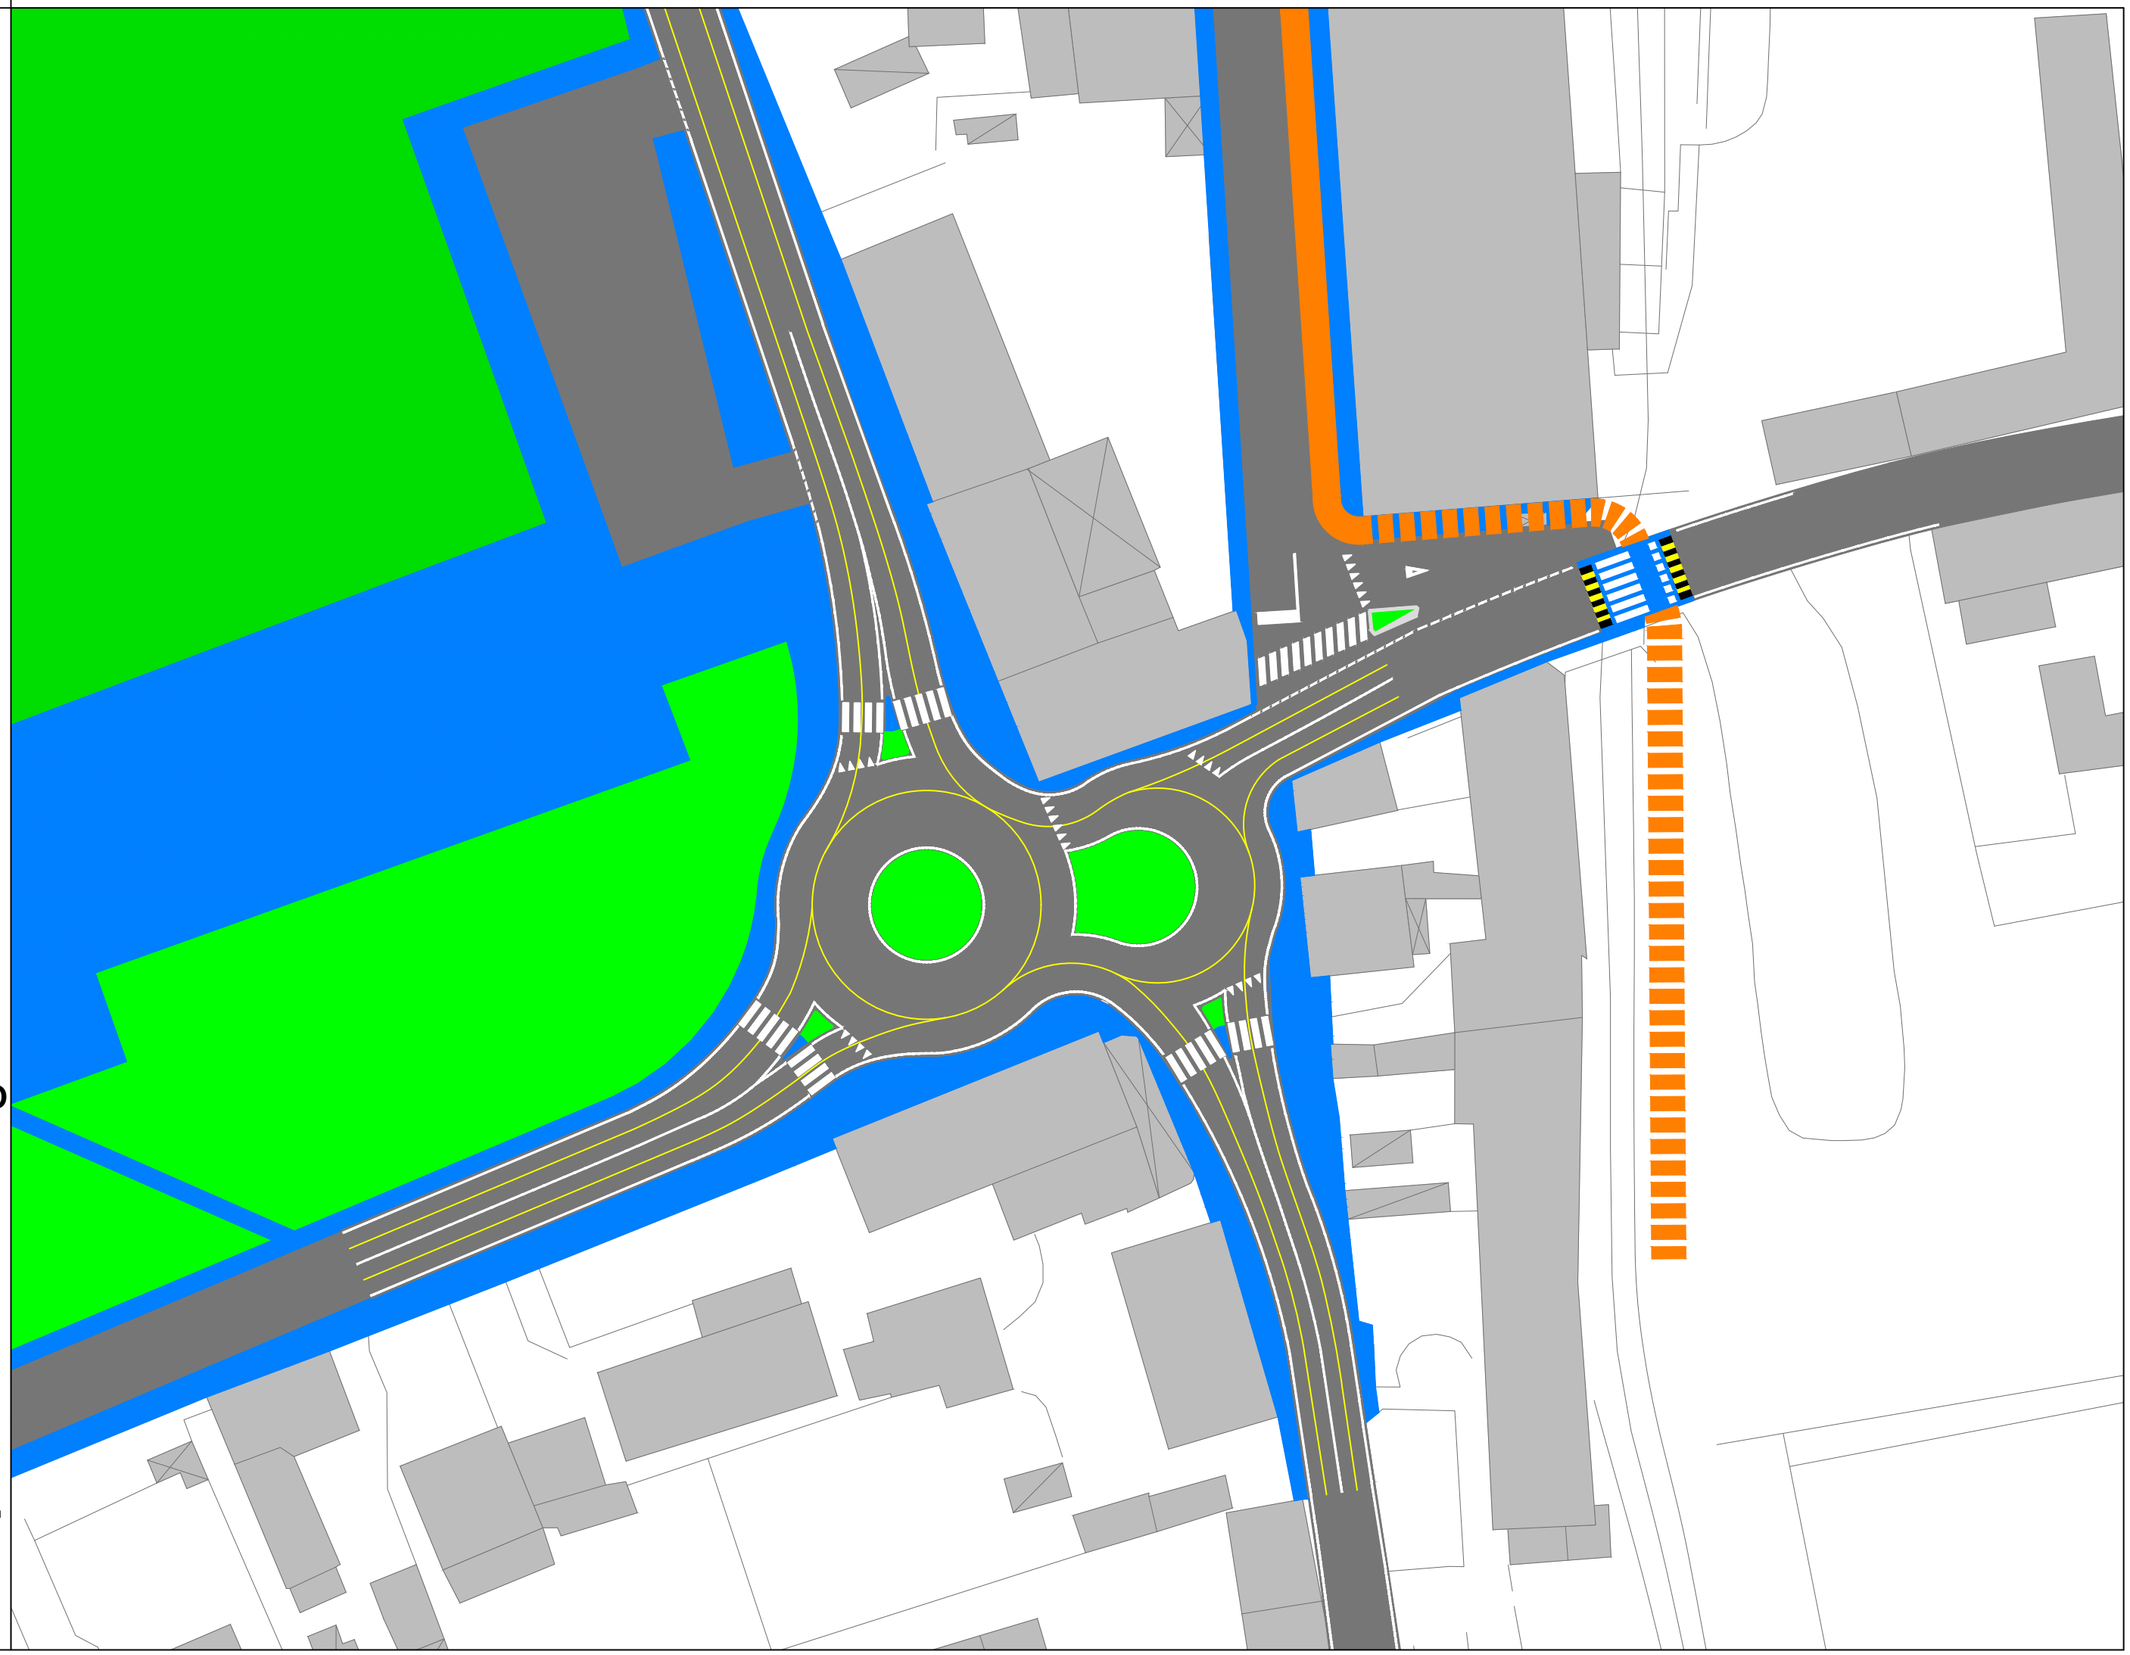
via Caccia 39, Udine
ingmatteocolautti@gmail.com