



scala 1:10.000	
aggiornamenti	
8/05/2021	22/05/2021
24/05/2021	25/05/2021
05/06/2021	07/11/2021
02/01/2022	25/06/2022

CLASSIFICAZIONE FUNZIONALE DELLA RETE STRADALE  
 PRIMARIA (di transito), PRINCIPALE (di distribuzione),  
 E SECONDARIA (di penetrazione)

**PGTU**  
**1P**  
 aprile 2021  
 PROVINCIA  
**UDINE**  
 COMUNE  
**TAVAGNACCO**

professionista incaricato  
 ing. Luca Mascherin  
 viale della Vittoria 6, Udine  
 luca.mascherin@gmail.com

consulente unico  
 ing. Matteo Colautti  
 via Caccia 39, Udine  
 ingmatteocolautti@gmail.com

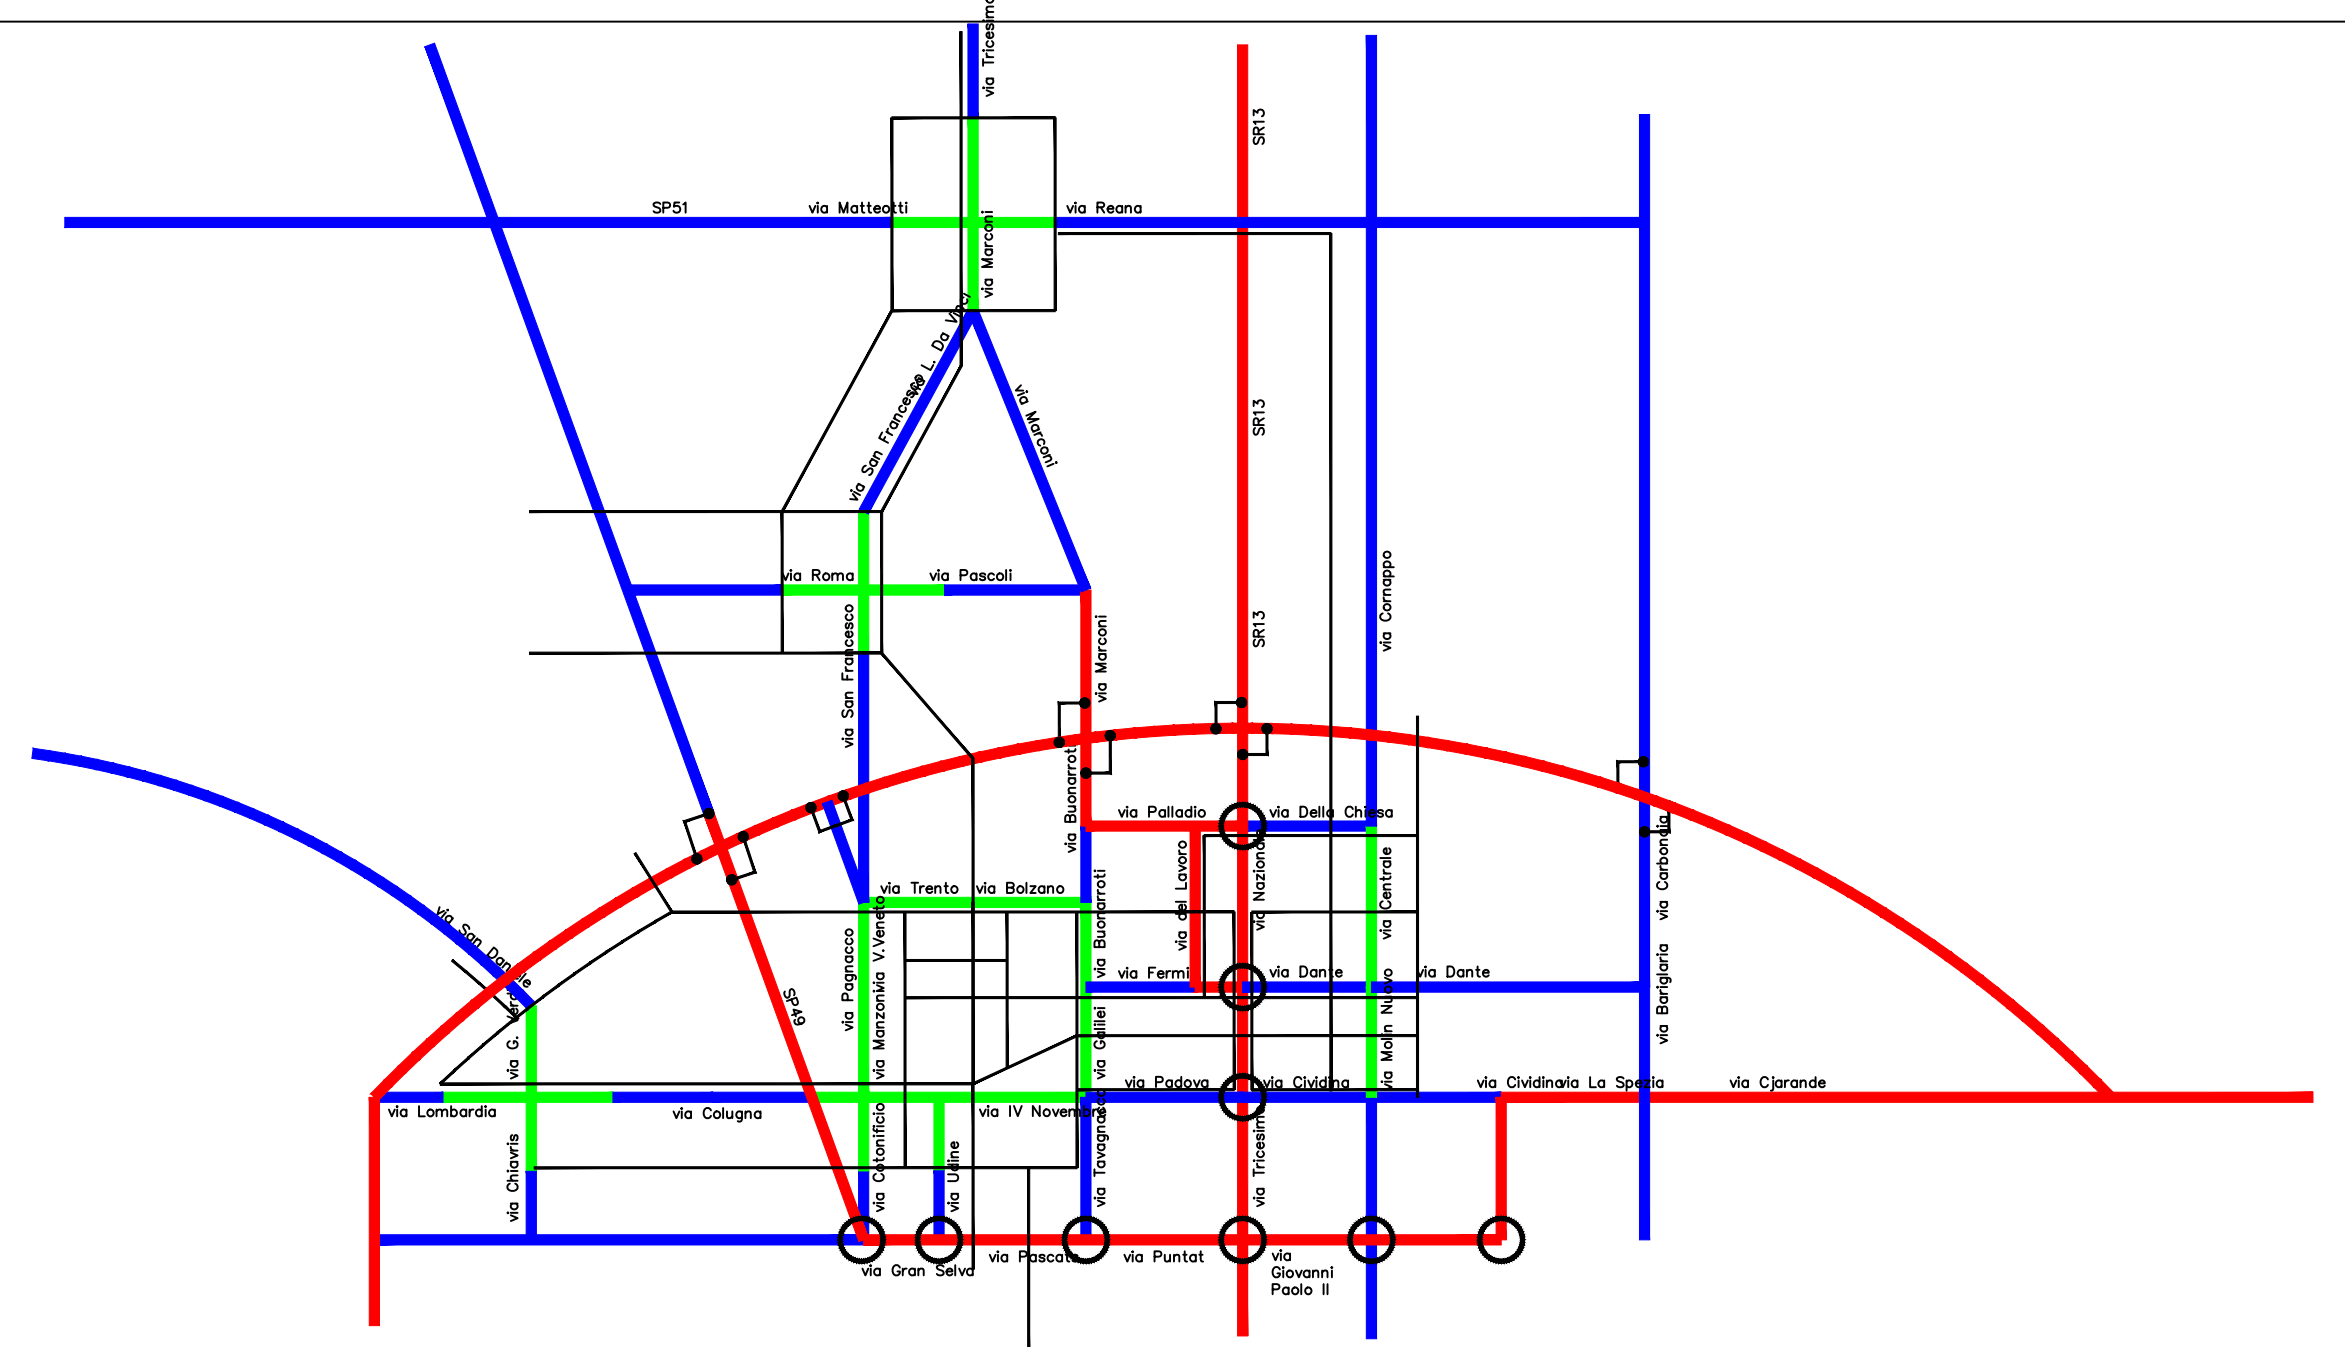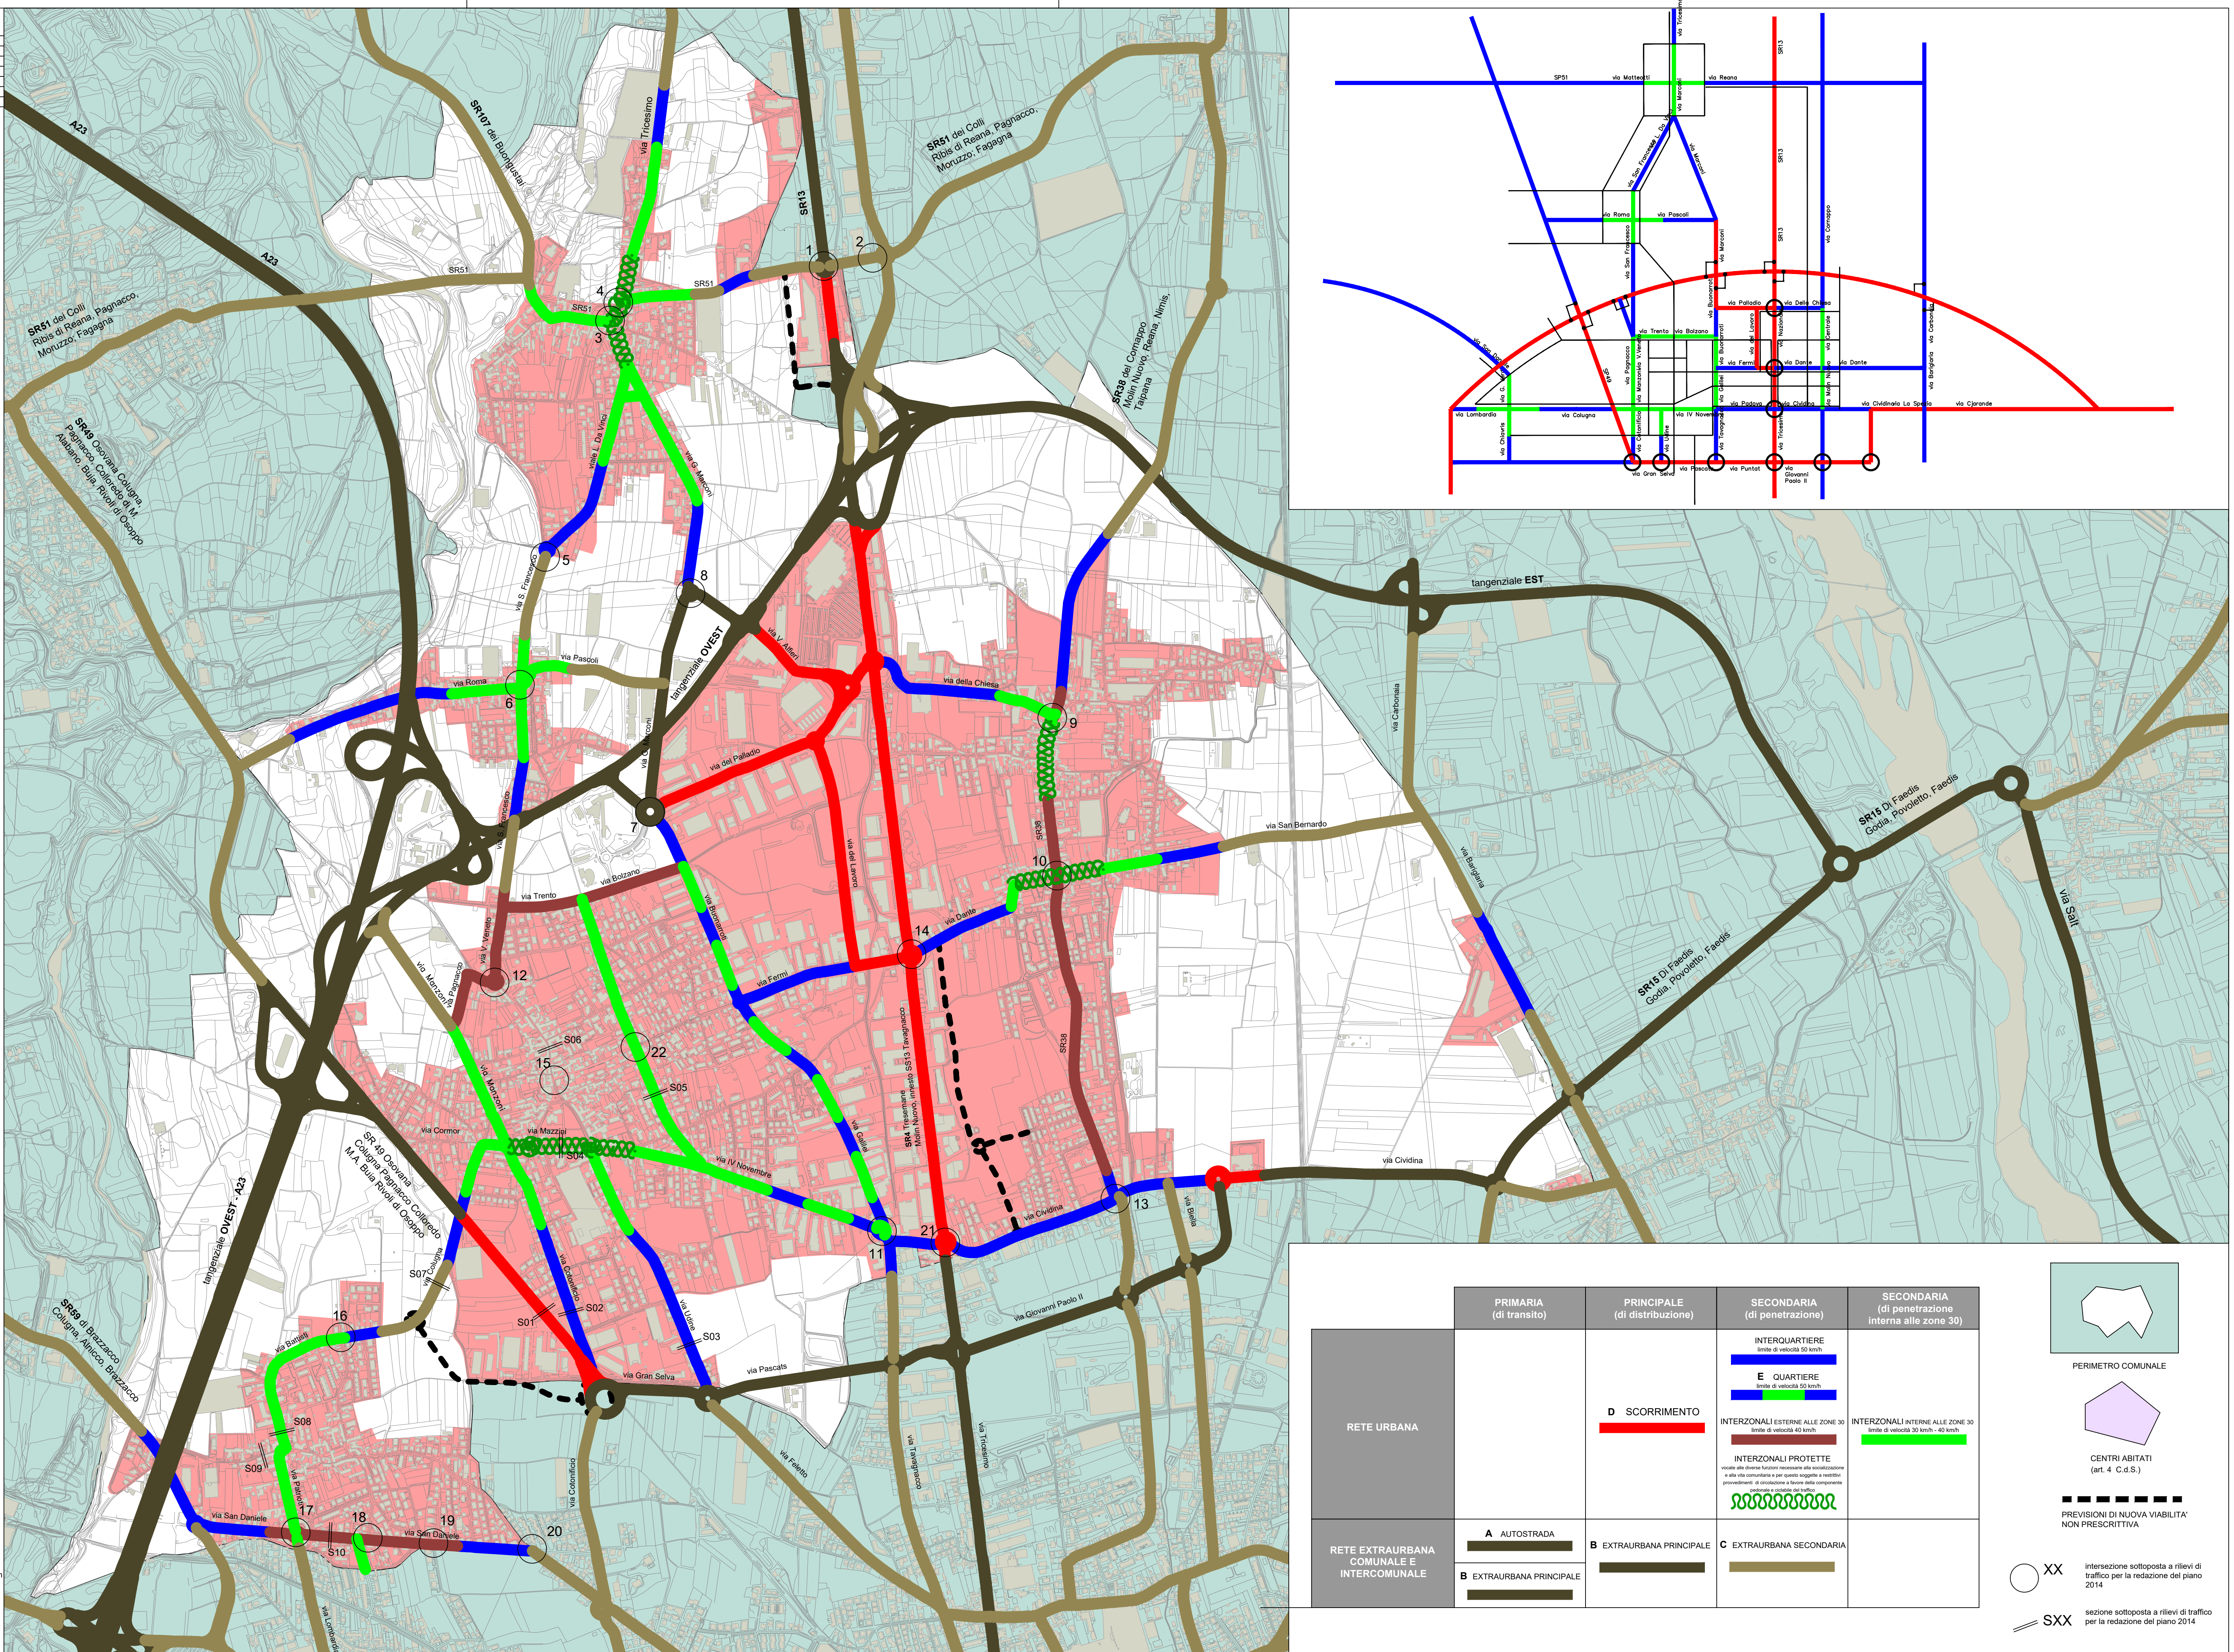

	PRIMARIA (di transito)	PRINCIPALE (di distribuzione)	SECONDARIA (di penetrazione)	SECONDARIA (di penetrazione interna alle zone 30)
<b>RETE URBANA</b>		<b>D SCORRIMENTO</b>	INTERQUARTIERE limite di velocità 50 km/h  <b>E QUARTIERE</b> limite di velocità 30 km/h 	INTERZONALI ESTERNE ALLE ZONE 30 limite di velocità 40 km/h  INTERZONALI INTERNE ALLE ZONE 30 limite di velocità 30 km/h - 40 km/h 
<b>RETE EXTRAURBANA COMUNALE E INTERCOMUNALE</b>	<b>A AUTOSTRADA</b>  <b>B EXTRAURBANA PRINCIPALE</b> 	<b>B EXTRAURBANA PRINCIPALE</b>	<b>C EXTRAURBANA SECONDARIA</b>	

	PERIMETRO COMUNALE
	CENTRI ABITATI (art. 4 C.d.S.)
	PREVISIONI DI NUOVA VIABILITA' NON PRESCRITTIVA
	XX intersezione sottoposta a rilievi di traffico per la redazione del piano 2014
	SXX sezione sottoposta a rilievi di traffico per la redazione del piano 2014