

scala 1:10.000


aggiornamenti	
08/05/2021	22/05/2021
04/06/2021	05/06/2021
08/11/2021	02/01/2022
26/09/2022	14/01/2023

PROVVEDIMENTI DI MODERAZIONE DEL TRAFFICO

PGTU  
3P  
aprile 2021  
PROVINCIA  
UDINE  
COMUNE  
TAVAGNACCO



professionista incaricato  
ing. Luca Mascherin  
viale della Vittoria 6, Udine  
luca.mascherin@gmail.com

consulente unico  
ing. Matteo Colautti  
via Caccia 39, Udine  
ingmatteocolautti@gmail.com

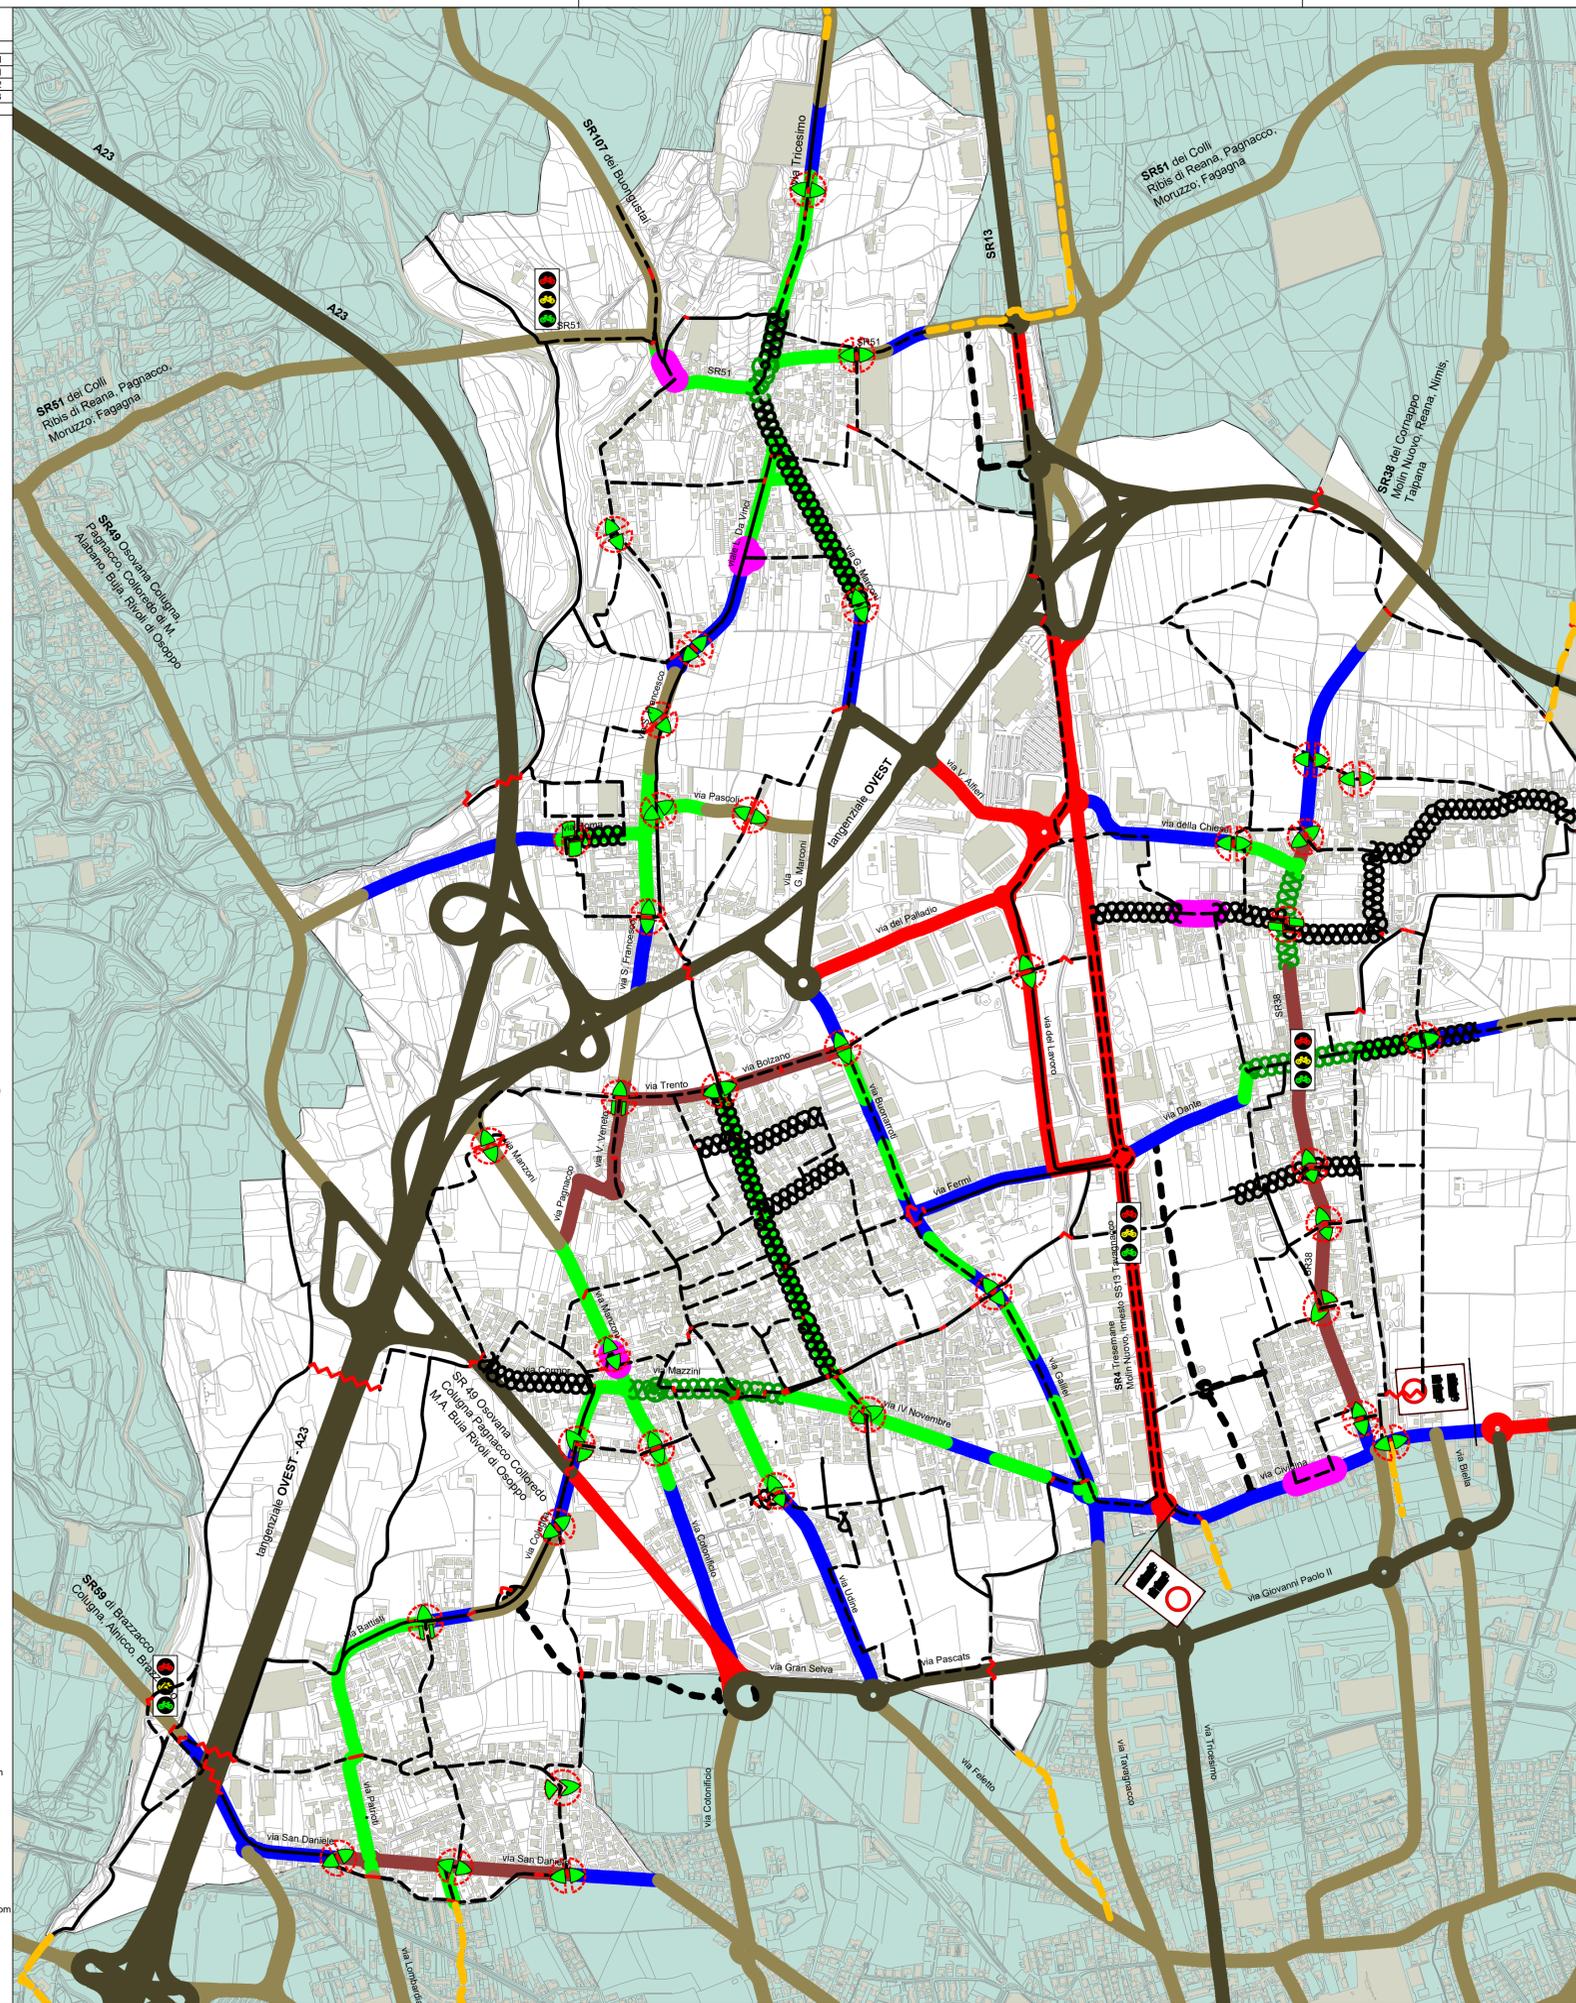

SEGNALETICA ORIZZONTALE E VERTICALE RIPETUTA SU TUTTA L'ESTESA DELLA STRADA INTERZIONALE CON FUNZIONI DI DISTRIBUZIONE (STRADE BLU) CON FREQUENZA TALE DA COSTITUIRE RICHIAMO CONTINUO ALL'APPROSSIMARSI PROGRESSIVO DELL'ATTRAVERSAMENTO

SEGNALETICA ORIZZONTALE SU TUTTA L'ESTESA DELLA STRADA INTERZIONALE CON FUNZIONI DI PENETRAZIONE (STRADE VERDI) CON FREQUENZA TALE DA COSTITUIRE RICHIAMO CONTINUO AL LIMITE DI VELOCITA' DI 40 Km/h OVVERO 30 Km/h

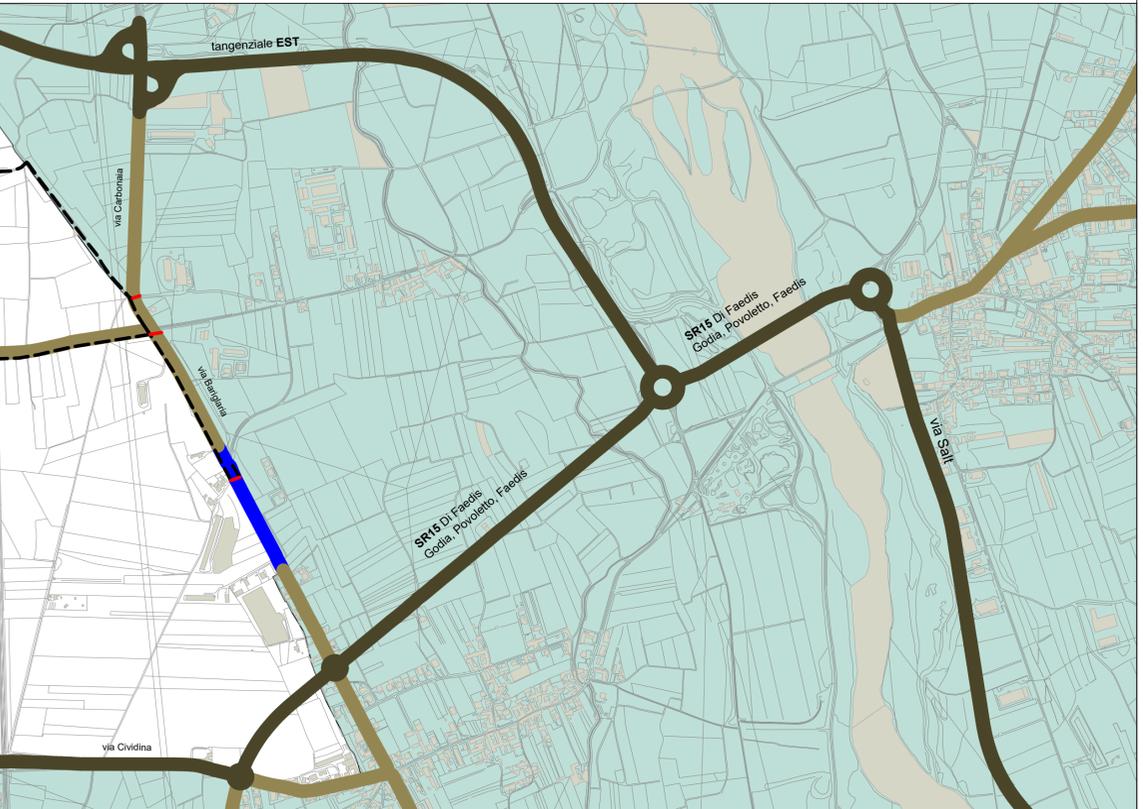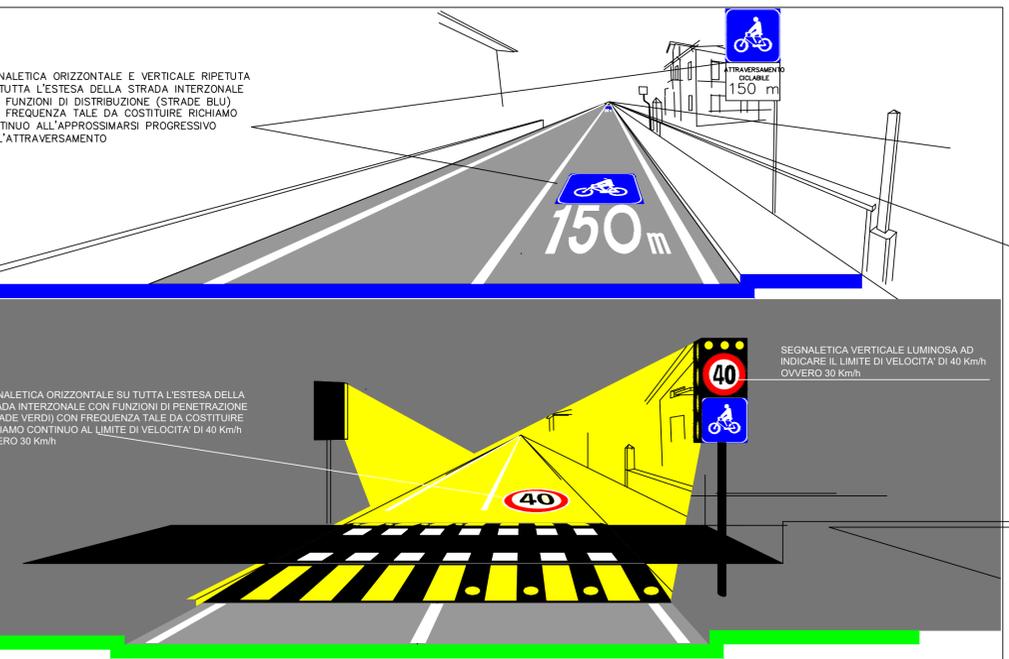

	PRIMARIA (di transito)	PRINCIPALE (di distribuzione)	SECONDARIA (di penetrazione)	SECONDARIA (di penetrazione interna alle zone 30)
RETE URBANA		D SCORRIMENTO	INTERQUARTIERE limite di velocità 50 km/h E QUARTIERE limite di velocità 50 km/h INTERZIONALI ESTERNE ALLE ZONE 30 limite di velocità 40 km/h INTERZIONALI PROTETTE scelte che devono tenere conto della localizzazione e della viabilità e per questo soggette a specifici provvedimenti di distribuzione e di gestione patrimoniale e di polizia del traffico	INTERZIONALI INTERNE ALLE ZONE 30 limite di velocità 30 km/h - 40 km/h
RETE EXTRAURBANA COMUNALE E INTERCOMUNALE	A AUTOSTRADA B EXTRAURBANA PRINCIPALE	B EXTRAURBANA PRINCIPALE	C EXTRAURBANA SECONDARIA	

RETE BICIPLAN  
IN ESERCIZIO  
IN PREVISIONE  
PLATEA RIALZATA LIVELLO MARCIAPIEDE

COLLEGAMENTO RETI CICLABILI  
COMUNI CONFINANTI

ATTRAVERSAMENTI BICIPLAN DELLA RETE VIARIA URBANA PRINCIPALE E SECONDARIA con contestuali funzioni di porta urbana od elemento di mitigazione della velocità

LANTERNA SEMAFORICA PER VELOCIPEDI a chiamata

PERIMETRO COMUNALE

divieto di transito per autotreni e autocarri