


scala 1:5.000  
 aggiornamenti  
 19/05/2021 22/05/2021  
 19/06/2021 03/01/2022

INSTRADAMENTI LINEE TPL URBANE  
 RAPPORTO DELLE LINEE TPL CON LA RETE BICIPLAN

**PGTU**  
**5P**  
 aprile 2021  
 PROVINCIA  
**UDINE**  
 COMUNE  
**TAVAGNACCO**

professionista incaricato  
 ing. Luca Mascherin  
 viale della Vittoria 6, Udine  
 luca.mascherin@gmail.com

consulente unico  
 ing. Matteo Colautti  
 via Caccia 39, Udine  
 ingmatteocolautti@gmail.com

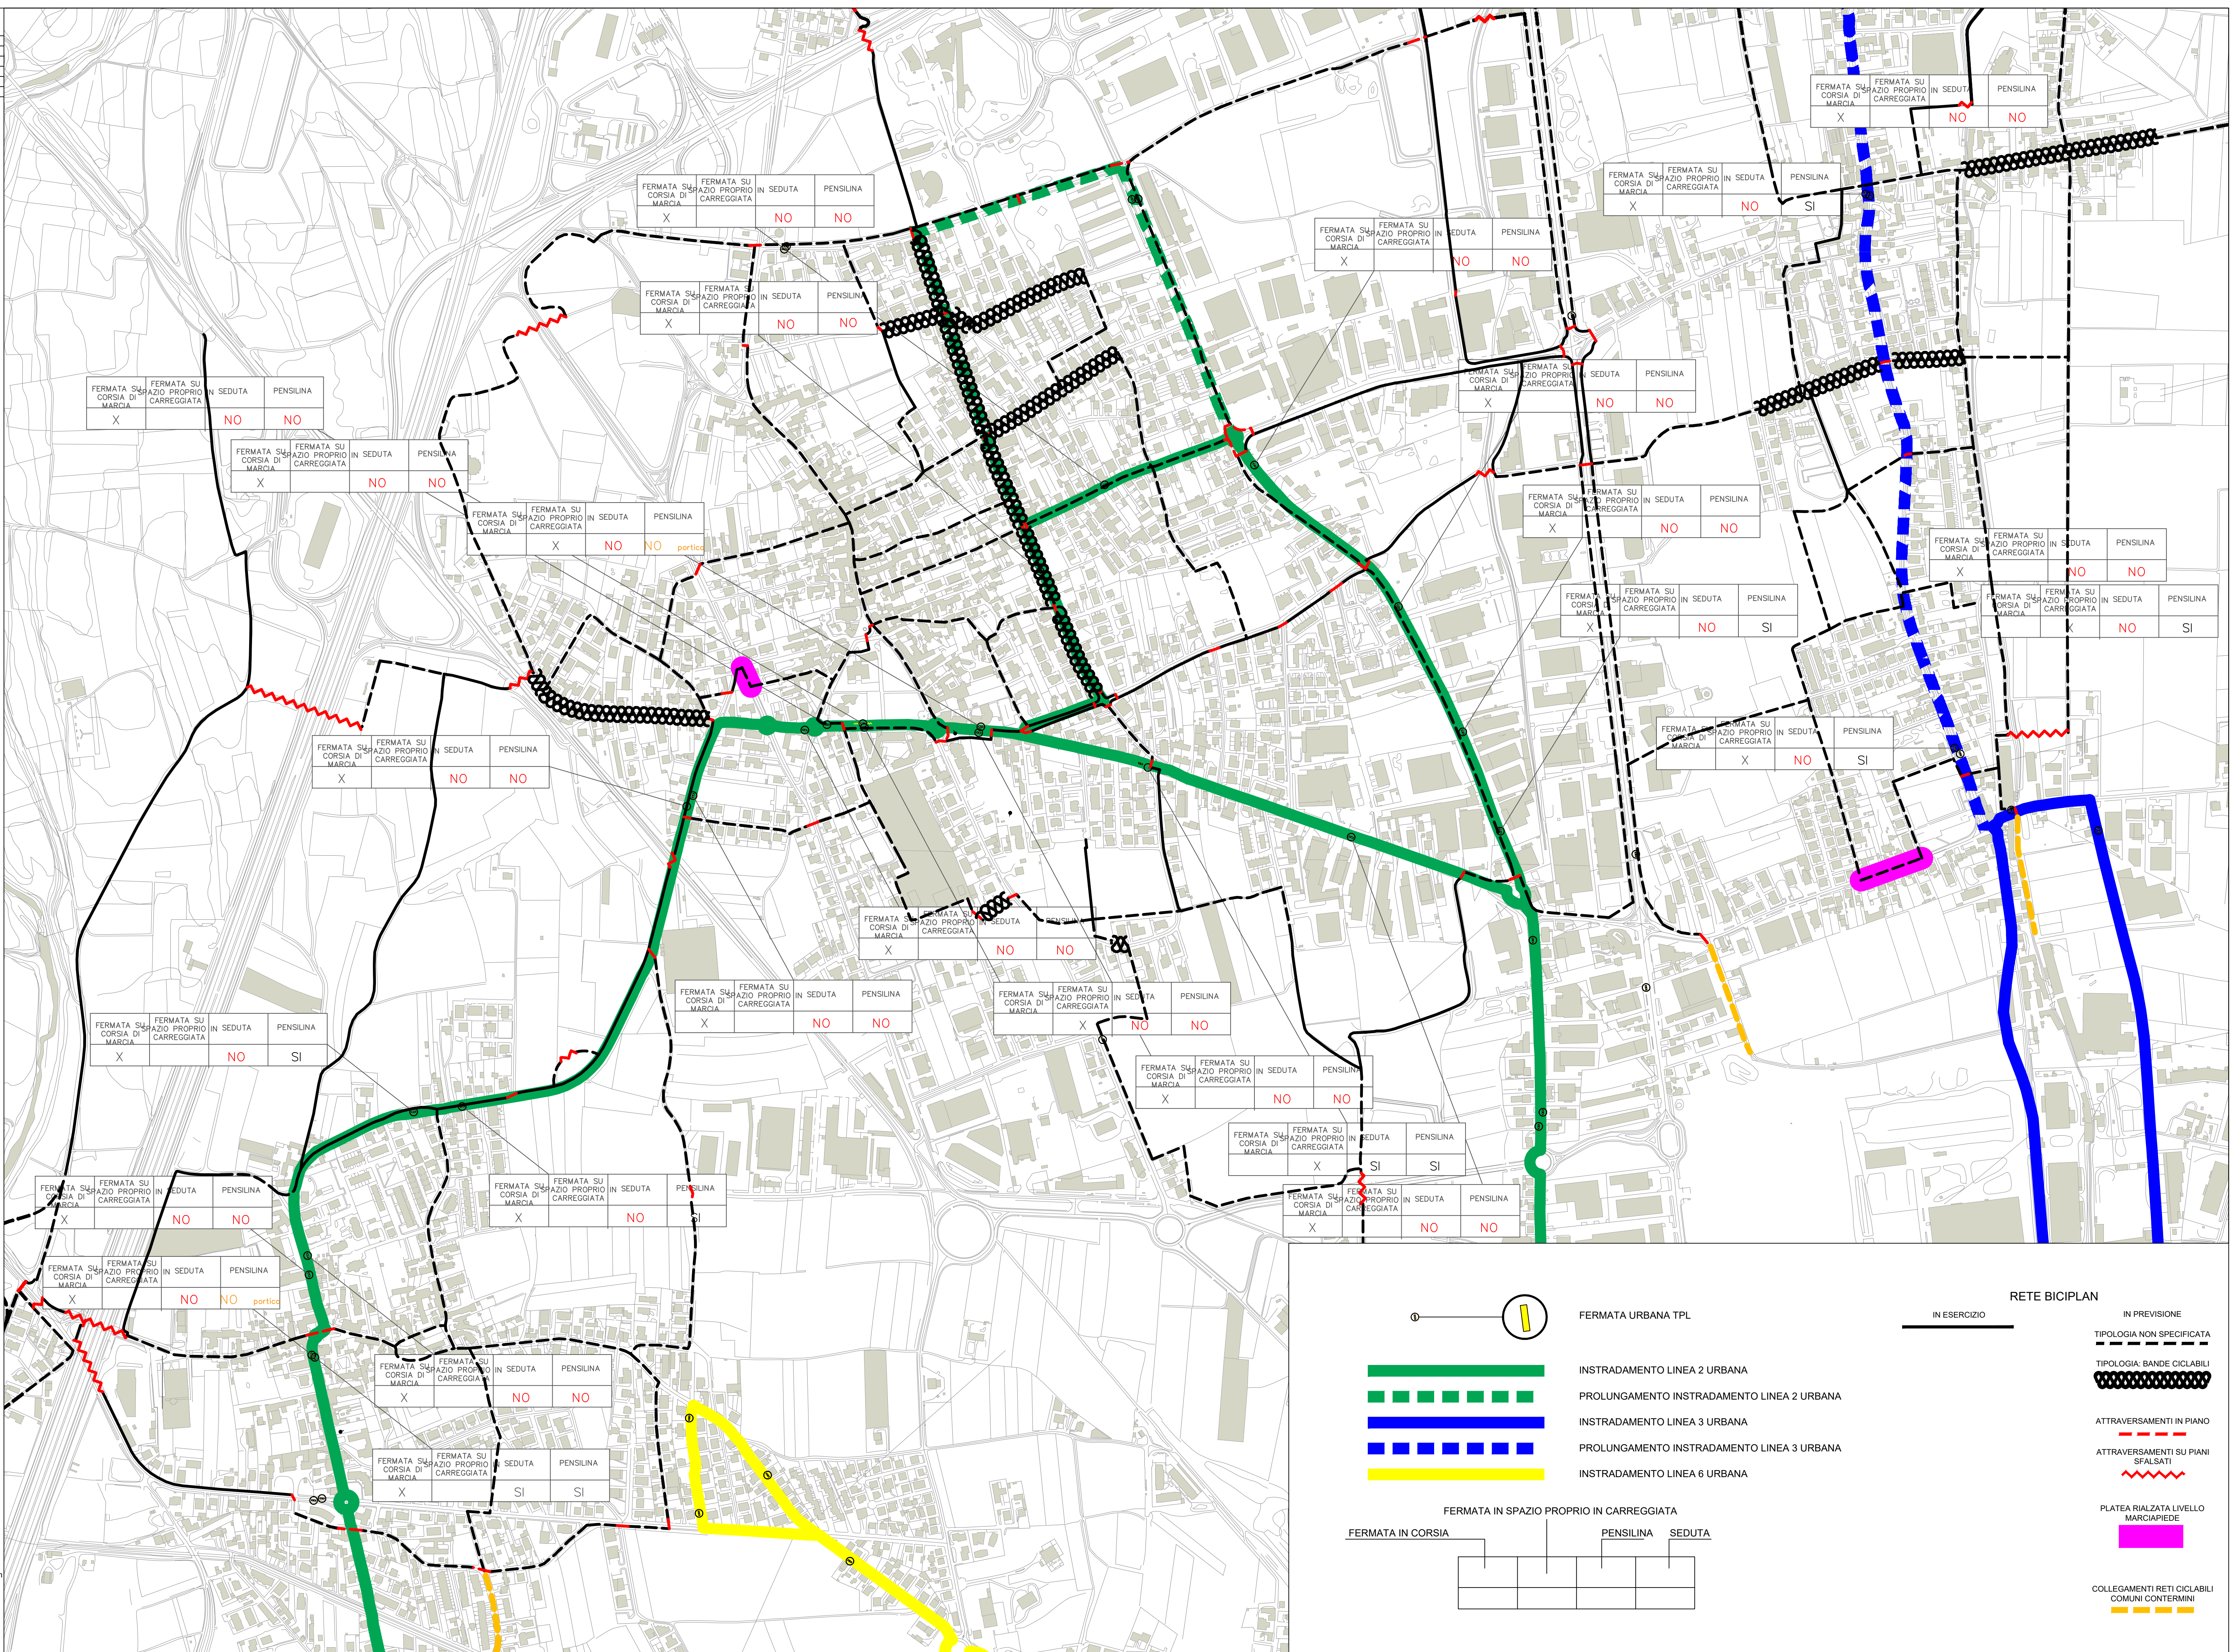

FERMATA SU CORSA DI MARCIA	FERMATA SU SPAZIO PROPRIO IN CARREGGIATA	IN SEDUTA	PENSILINA
X		NO	NO

FERMATA SU CORSA DI MARCIA	FERMATA SU SPAZIO PROPRIO IN CARREGGIATA	IN SEDUTA	PENSILINA
X		NO	NO

FERMATA SU CORSA DI MARCIA	FERMATA SU SPAZIO PROPRIO IN CARREGGIATA	IN SEDUTA	PENSILINA
X		NO	NO portico

FERMATA SU CORSA DI MARCIA	FERMATA SU SPAZIO PROPRIO IN CARREGGIATA	IN SEDUTA	PENSILINA
X		NO	NO

FERMATA SU CORSA DI MARCIA	FERMATA SU SPAZIO PROPRIO IN CARREGGIATA	IN SEDUTA	PENSILINA
X		NO	NO

FERMATA SU CORSA DI MARCIA	FERMATA SU SPAZIO PROPRIO IN CARREGGIATA	IN SEDUTA	PENSILINA
X		NO	NO

FERMATA SU CORSA DI MARCIA	FERMATA SU SPAZIO PROPRIO IN CARREGGIATA	IN SEDUTA	PENSILINA
X		NO	NO

FERMATA SU CORSA DI MARCIA	FERMATA SU SPAZIO PROPRIO IN CARREGGIATA	IN SEDUTA	PENSILINA
X		NO	SI

FERMATA SU CORSA DI MARCIA	FERMATA SU SPAZIO PROPRIO IN CARREGGIATA	IN SEDUTA	PENSILINA
X		NO	NO

FERMATA SU CORSA DI MARCIA	FERMATA SU SPAZIO PROPRIO IN CARREGGIATA	IN SEDUTA	PENSILINA
X		NO	NO

FERMATA SU CORSA DI MARCIA	FERMATA SU SPAZIO PROPRIO IN CARREGGIATA	IN SEDUTA	PENSILINA
X		NO	NO

FERMATA SU CORSA DI MARCIA	FERMATA SU SPAZIO PROPRIO IN CARREGGIATA	IN SEDUTA	PENSILINA
X		NO	SI

FERMATA SU CORSA DI MARCIA	FERMATA SU SPAZIO PROPRIO IN CARREGGIATA	IN SEDUTA	PENSILINA
X		NO	NO

FERMATA SU CORSA DI MARCIA	FERMATA SU SPAZIO PROPRIO IN CARREGGIATA	IN SEDUTA	PENSILINA
X		NO	SI

FERMATA SU CORSA DI MARCIA	FERMATA SU SPAZIO PROPRIO IN CARREGGIATA	IN SEDUTA	PENSILINA
X		NO	SI

FERMATA SU CORSA DI MARCIA	FERMATA SU SPAZIO PROPRIO IN CARREGGIATA	IN SEDUTA	PENSILINA
X		NO	SI

FERMATA SU CORSA DI MARCIA	FERMATA SU SPAZIO PROPRIO IN CARREGGIATA	IN SEDUTA	PENSILINA
X		NO	NO

FERMATA SU CORSA DI MARCIA	FERMATA SU SPAZIO PROPRIO IN CARREGGIATA	IN SEDUTA	PENSILINA
X		NO	NO

FERMATA SU CORSA DI MARCIA	FERMATA SU SPAZIO PROPRIO IN CARREGGIATA	IN SEDUTA	PENSILINA
X		NO	NO

FERMATA SU CORSA DI MARCIA	FERMATA SU SPAZIO PROPRIO IN CARREGGIATA	IN SEDUTA	PENSILINA
X		SI	SI

FERMATA SU CORSA DI MARCIA	FERMATA SU SPAZIO PROPRIO IN CARREGGIATA	IN SEDUTA	PENSILINA
X		NO	NO

FERMATA SU CORSA DI MARCIA	FERMATA SU SPAZIO PROPRIO IN CARREGGIATA	IN SEDUTA	PENSILINA
X		NO	NO

FERMATA SU CORSA DI MARCIA	FERMATA SU SPAZIO PROPRIO IN CARREGGIATA	IN SEDUTA	PENSILINA
X		NO	SI

FERMATA SU CORSA DI MARCIA	FERMATA SU SPAZIO PROPRIO IN CARREGGIATA	IN SEDUTA	PENSILINA
X		NO	NO portico

FERMATA SU CORSA DI MARCIA	FERMATA SU SPAZIO PROPRIO IN CARREGGIATA	IN SEDUTA	PENSILINA
X		NO	NO

FERMATA SU CORSA DI MARCIA	FERMATA SU SPAZIO PROPRIO IN CARREGGIATA	IN SEDUTA	PENSILINA
X		SI	SI

**RETE BICIPLAN**

IN ESERCIZIO

IN PREVISIONE

TIPOLOGIA NON SPECIFICATA

TIPOLOGIA: BANDE CICLABILI

ATTRAVERSAMENTI IN PIANO

ATTRAVERSAMENTI SU PIANI SFALSAI

PLATEA RIALZATA LIVELLO MARCIAPIEDE

COLLEGAMENTI RETI CICLABILI COMUNI CONTERMINI

FERMATA URBANA TPL

INSTRADAMENTO LINEA 2 URBANA

PROLUNGAMENTO INSTRADAMENTO LINEA 2 URBANA

INSTRADAMENTO LINEA 3 URBANA

PROLUNGAMENTO INSTRADAMENTO LINEA 3 URBANA

INSTRADAMENTO LINEA 6 URBANA

FERMATA IN SPAZIO PROPRIO IN CARREGGIATA

FERMATA IN CORSA

PENSILINA

SEDUTA